COMUNE DI TRANI

A.M.I.U. AZIENDA SPECIALE
S.S. 16 PER BARLETTA, 1
TRANI (BA)

RICICLERIA
"PURO VECCHIO"

PROGETTO IMPIANTO DI SELEZIONE
PER R.S.U. TAL QUALI A VALLE
DELLA RACCOLTA DIFFERENZIATA

Capannone selezione:
Pianta a quota −5.00

2° DI PERIZIA VARIANTE

PROGETTISTA/I.L. MICHELE VECCHIULLO INGEGNERE	DATA OTTOBRE 2002	TAVOLA 2
Rev. IL RESPONSABILE DEL PROCEDIMENTO	SCALA 1:100	

L'Ingegnere Capo
Prof. Ing. Armando SERRA

Visto l'Ingegnere Capo
Ing. Armando SERRA

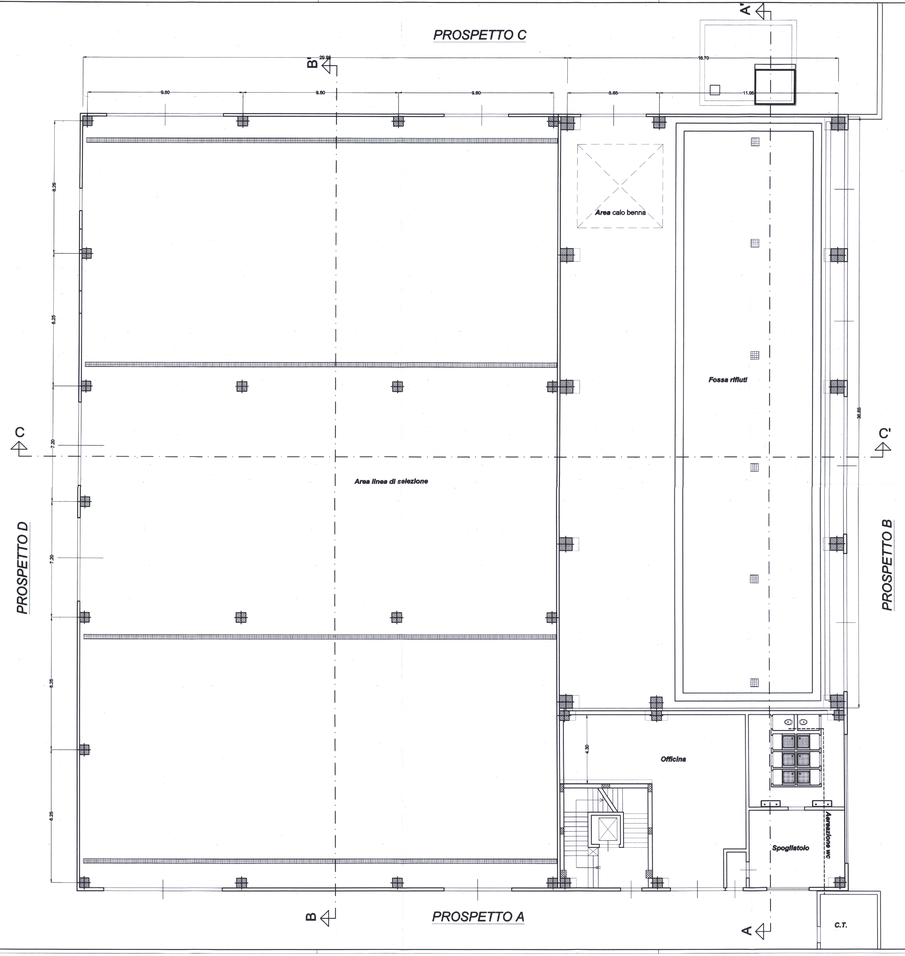

PIANTA A QUOTA 0.00

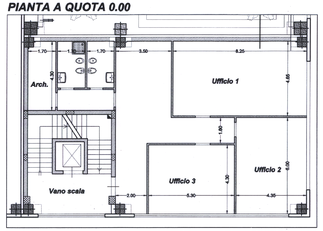

PIANTA A QUOTA +3.60

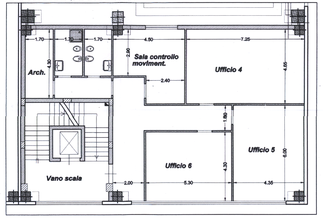
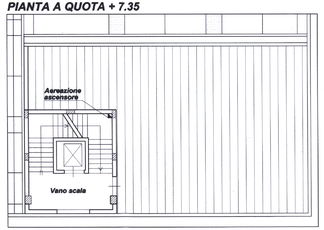
PIANTA A QUOTA + 7.35