COMUNE DI TRANI

A.M.I.U. AZIENDA SPECIALE
S.S. 16 PER BARLETTA, 1
TRANI (BA)

RICICLERIA
"PURO VECCHIO"


PROGETTO IMPIANTO DI SELEZIONE
PER R.S.U. TAL QUALI A VALLE
DELLA RACCOLTA DIFFERENZIATA

Capannone selezione:
prospetti


2ª PERIZIA DI VARIANTE

PROGETTISTA e D.L.	DATA	TAVOLA
MICHELE ZECHILLO INGEGNERE	OTTOBRE 2002	4
Visto IL RESPONSABILE DEL PROCEDIMENTO	SCALA 1:100	


Visto l'Ingegnere Capo
Ing. Armando SERRA

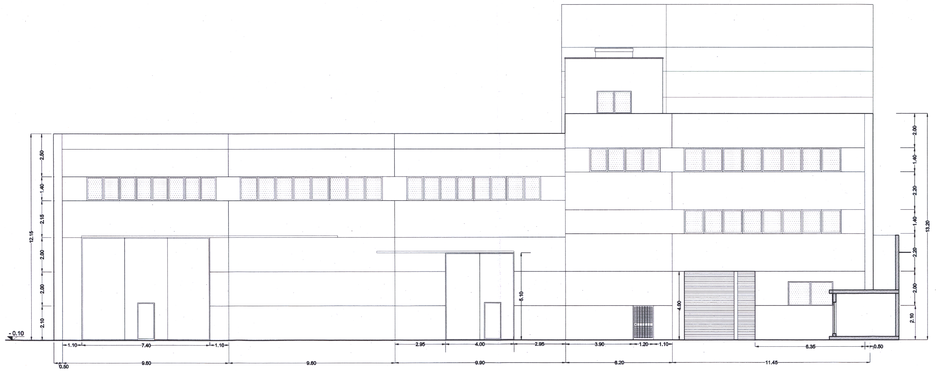


Prospetto A scala 1:200

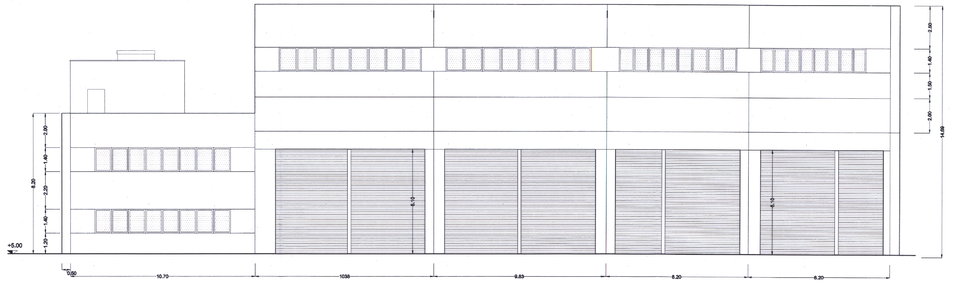

Prospetto B scala 1:200

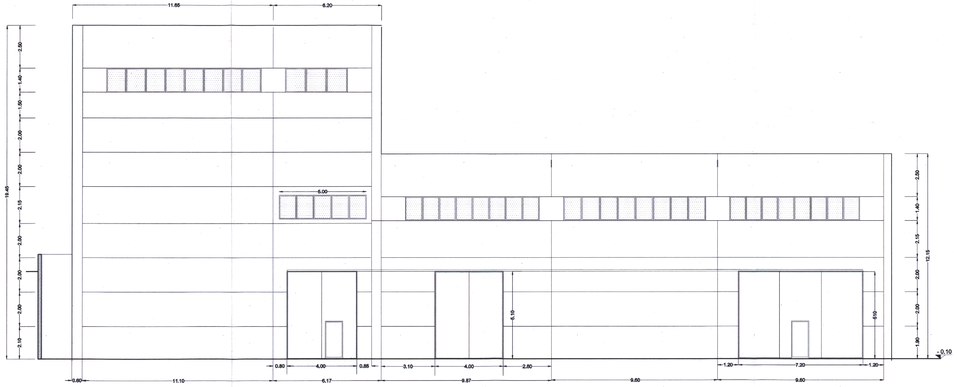

Prospetto C scala 1:200

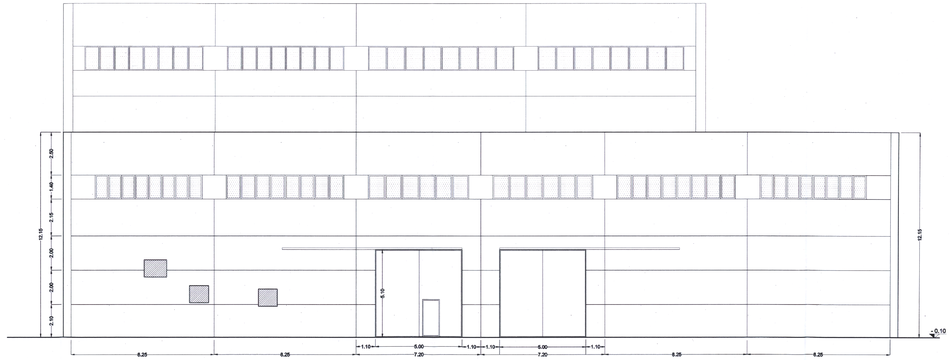

Prospetto D scala 1:200