

**RICICLERIA
"PURO VECCHIO"**

Cabina elettrica e centrale termica

2ª PERIZIA DI VARIANTE

PROGETTISTA ed. L. DEGLI INGEGNERI
Società
MICHELE SECCHILLO
INGEGNERE
Via Provinciale 118/A
00198 Roma

DATA
OTTOBRE 2002

1:50

I

I


L'ingegnere Capo dell'Ufficio
Tecnico Comunale
Ing. Giuseppe Affatato

Visto l'Ingegnere Capo
Ing. Armando SERRA




007


PROSPETTO A

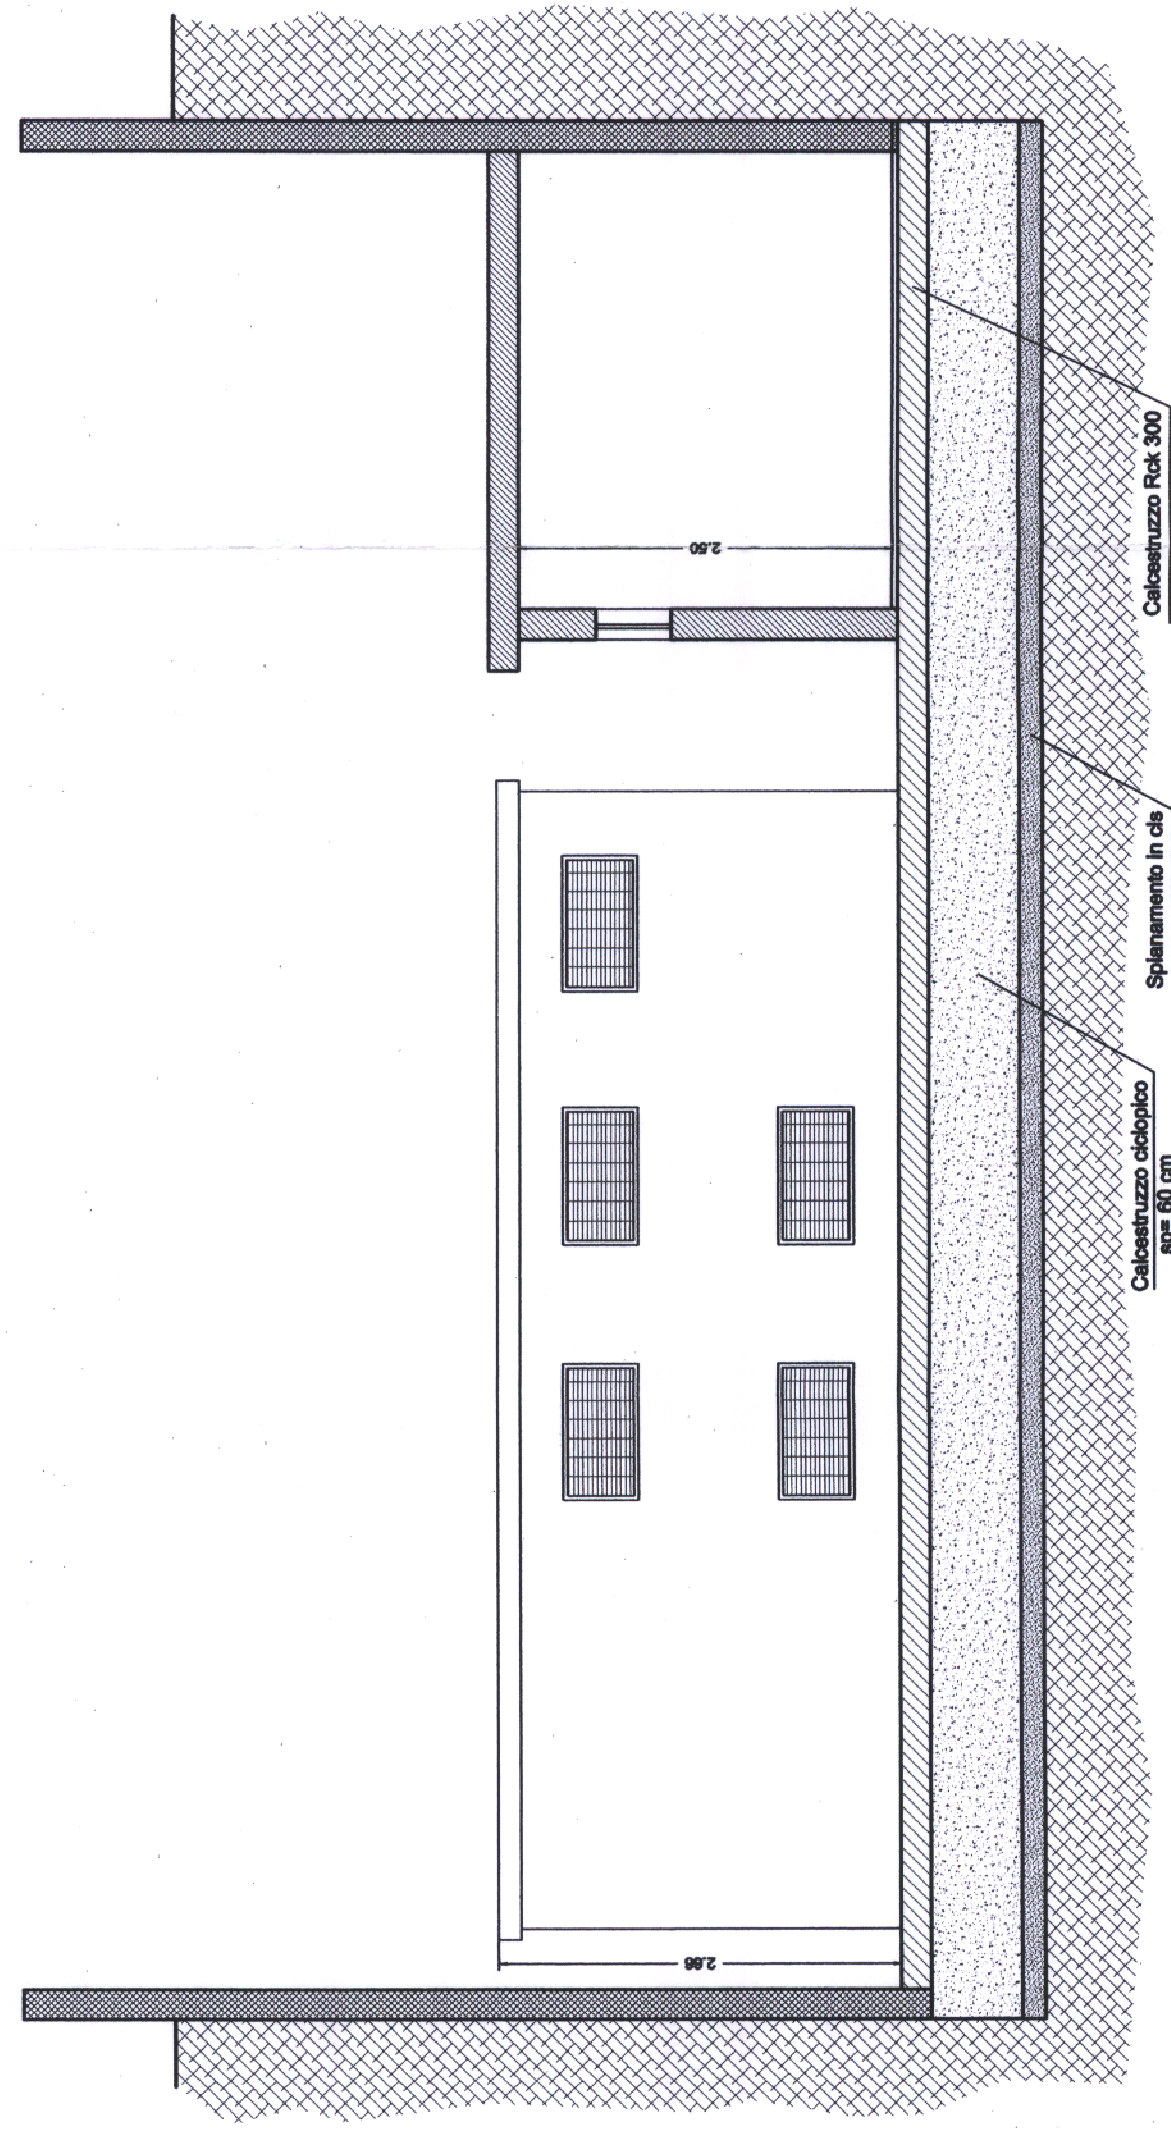

PROSPETTO D

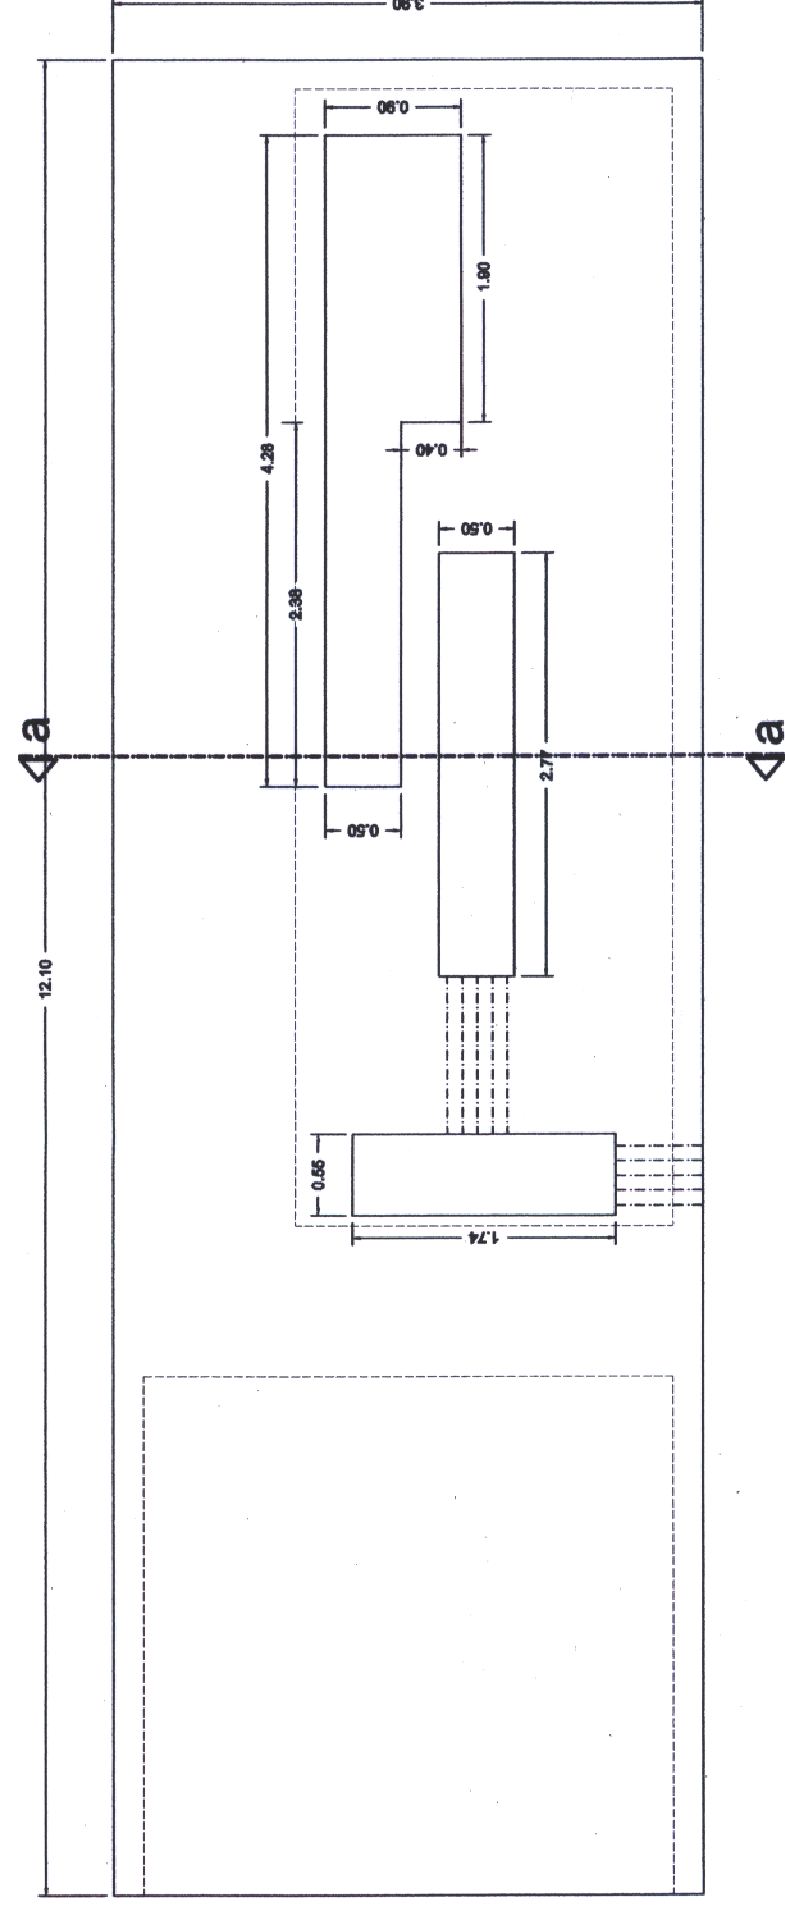


4a

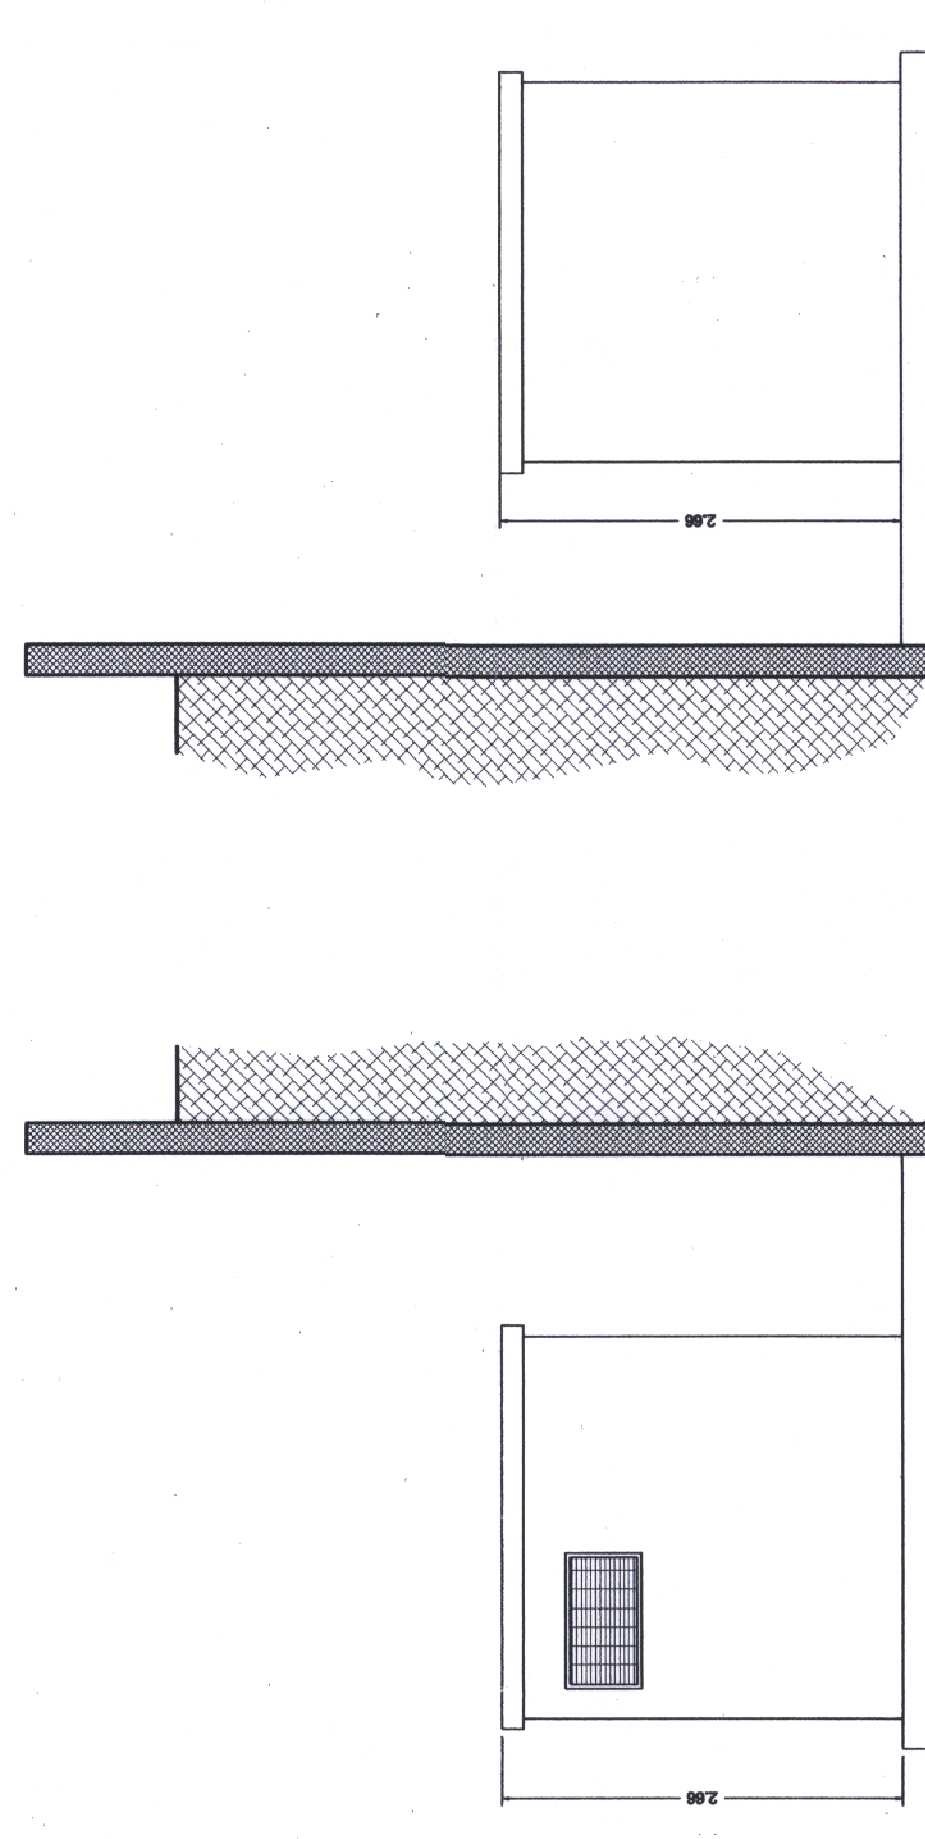 ∇a 

PROSPETTO B

PROSPETTO C

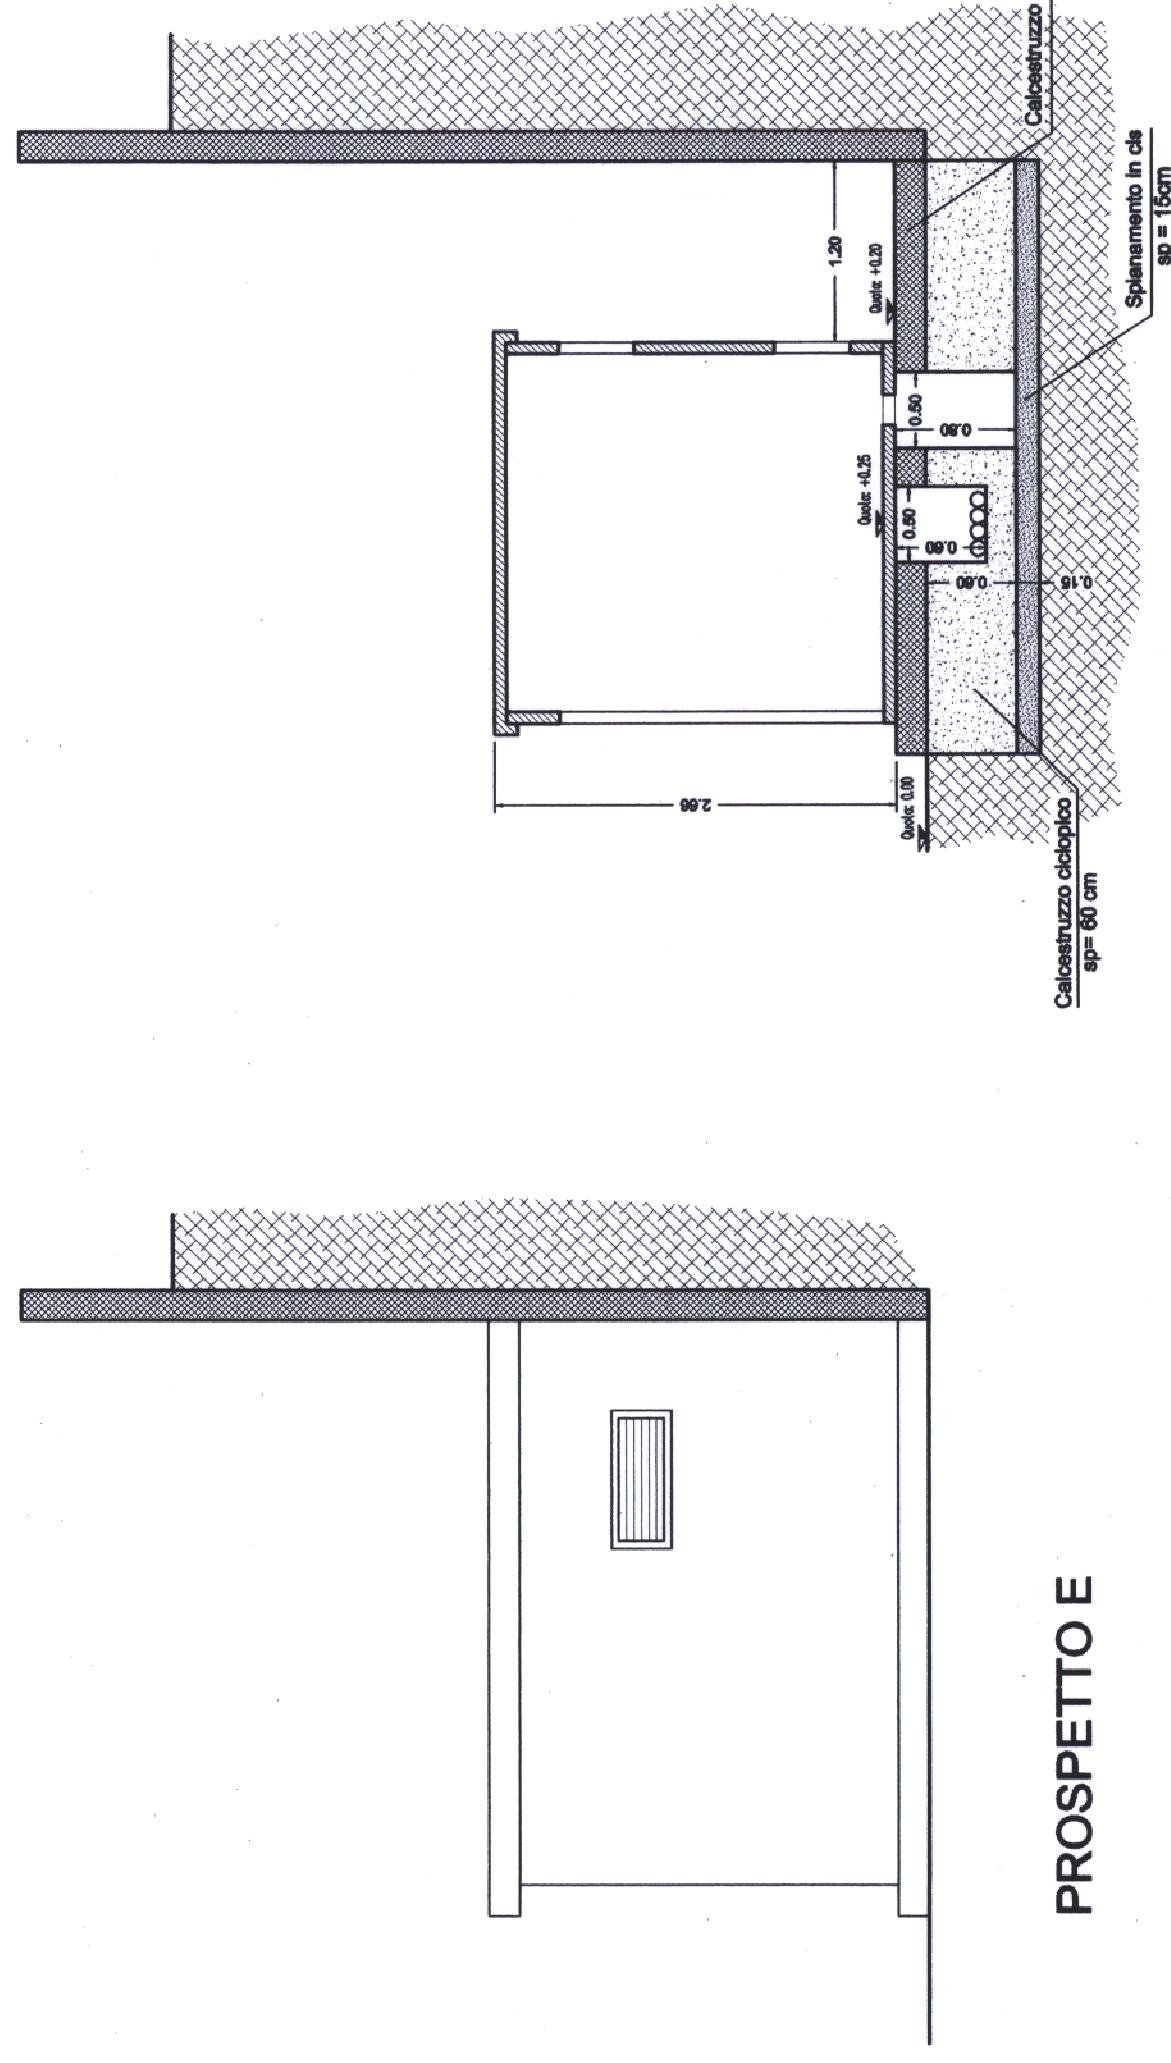

PROSPETTO E

SEZIONE a-a