



Allegato A

Oggetto: Servizio di pulizia immobili aziendali.


Planimetrie Immobili

MR/


Sede legale e operativa: Località "Puro Vecchio" Strada Provinciale 168 - 76125 Trani (Bt)
tel. 0883 583543 - mail: info@amiutrani.it - pec: amiutranispa@pec.it - www.amiutrani.it


SOCIETÀ UNIPERSONALE SOGGETTA AD ATTIVITÀ DI DIREZIONE E COORDINAMENTO EX ART. 2497 COD. CIV. DA PARTE
DEL COMUNE DI TRANI • CAP.SOC. € 1.000.000,00 REG. IMPR.: BA • C.F. E P. IVA: 04939590727 • REA N. 355874

PIANTA PIANO PRIMO - UFFICI AMMINISTRATIVI

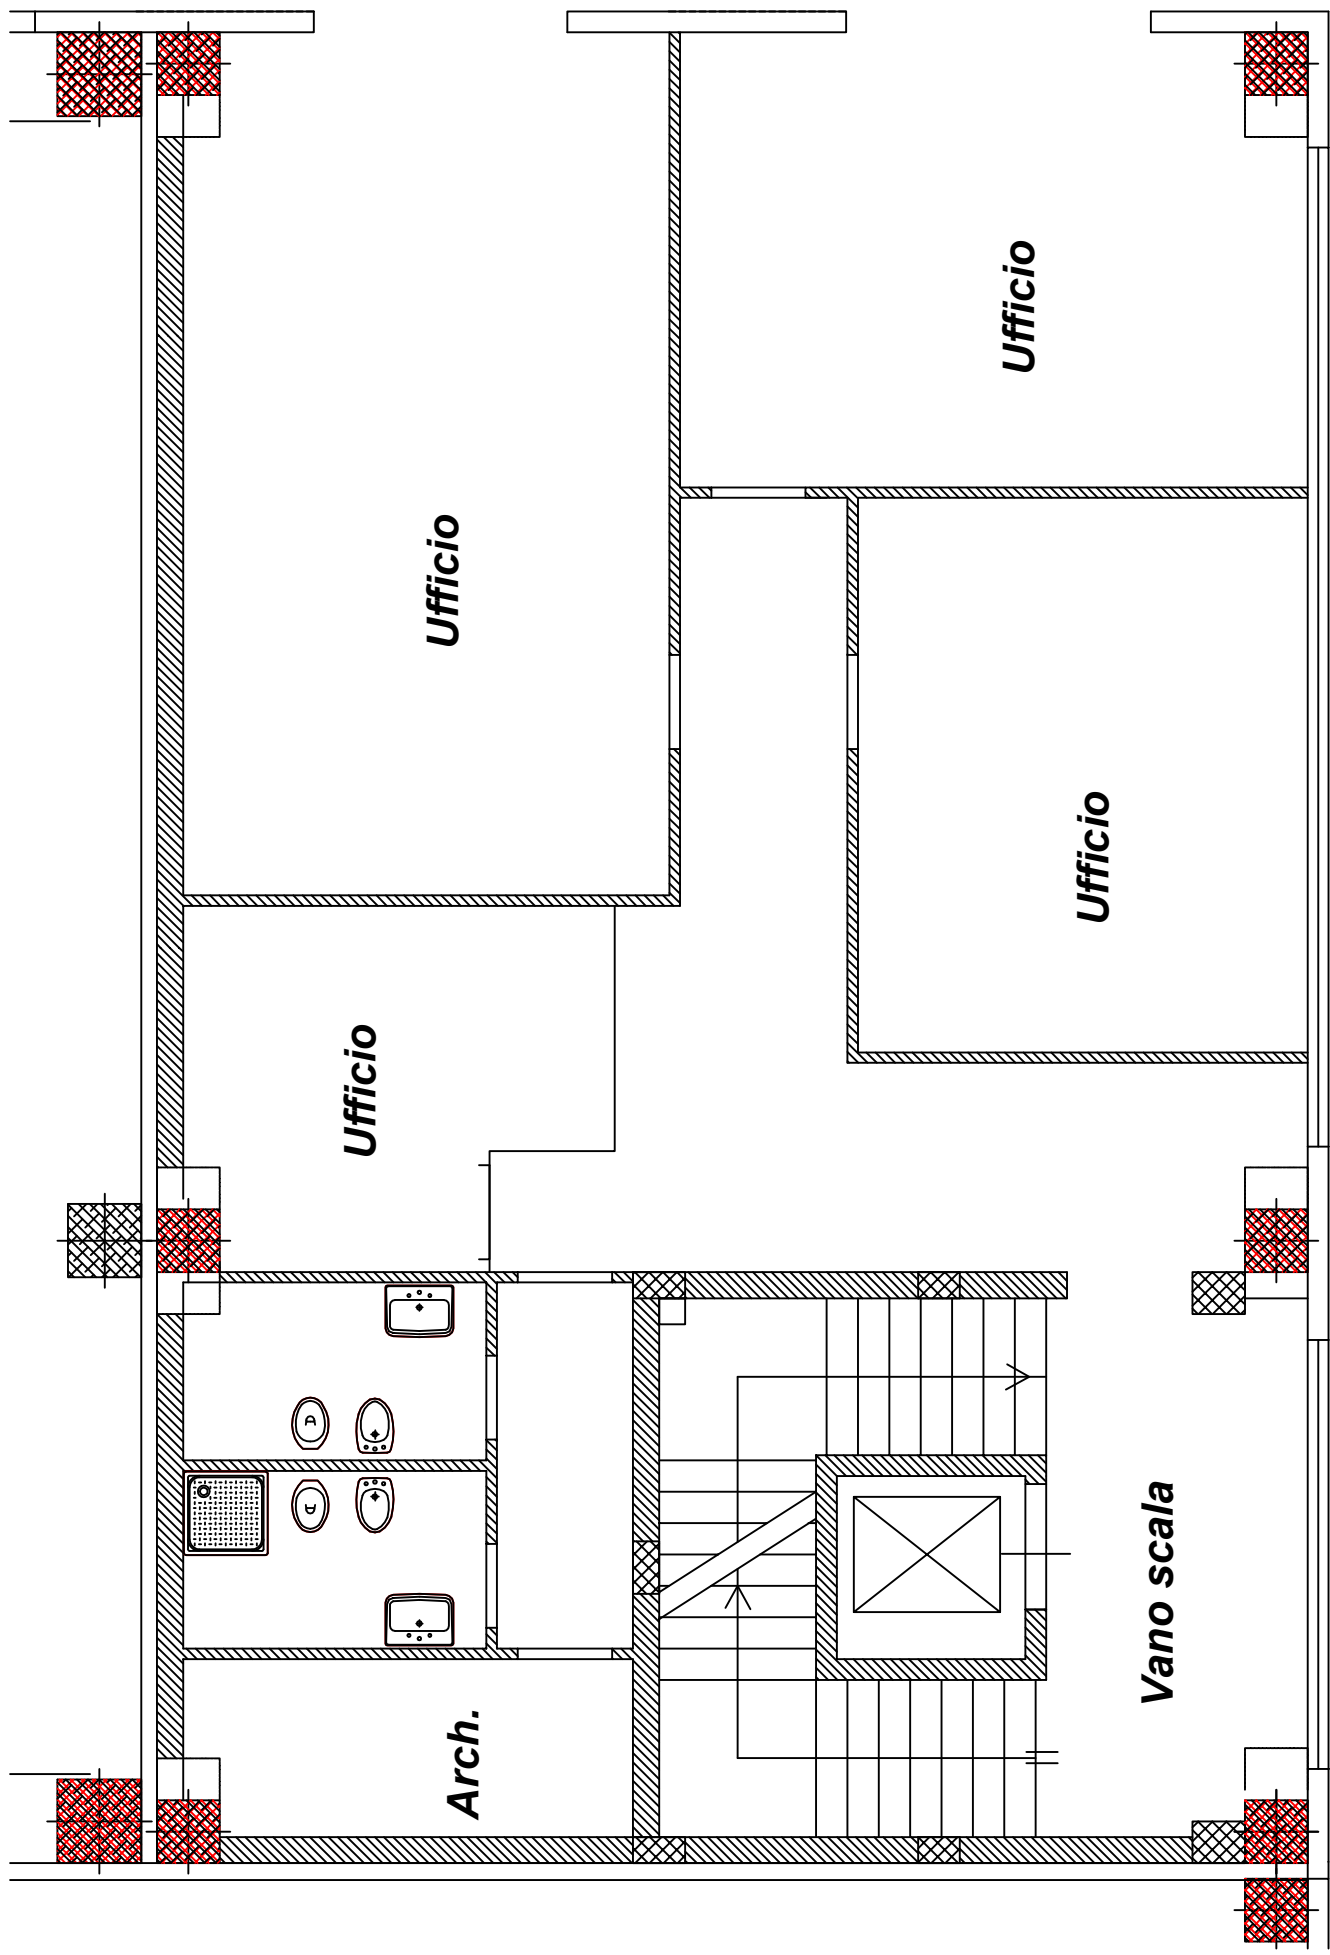

PIANTA PIANO SECONDO - UFFICI TECNICI

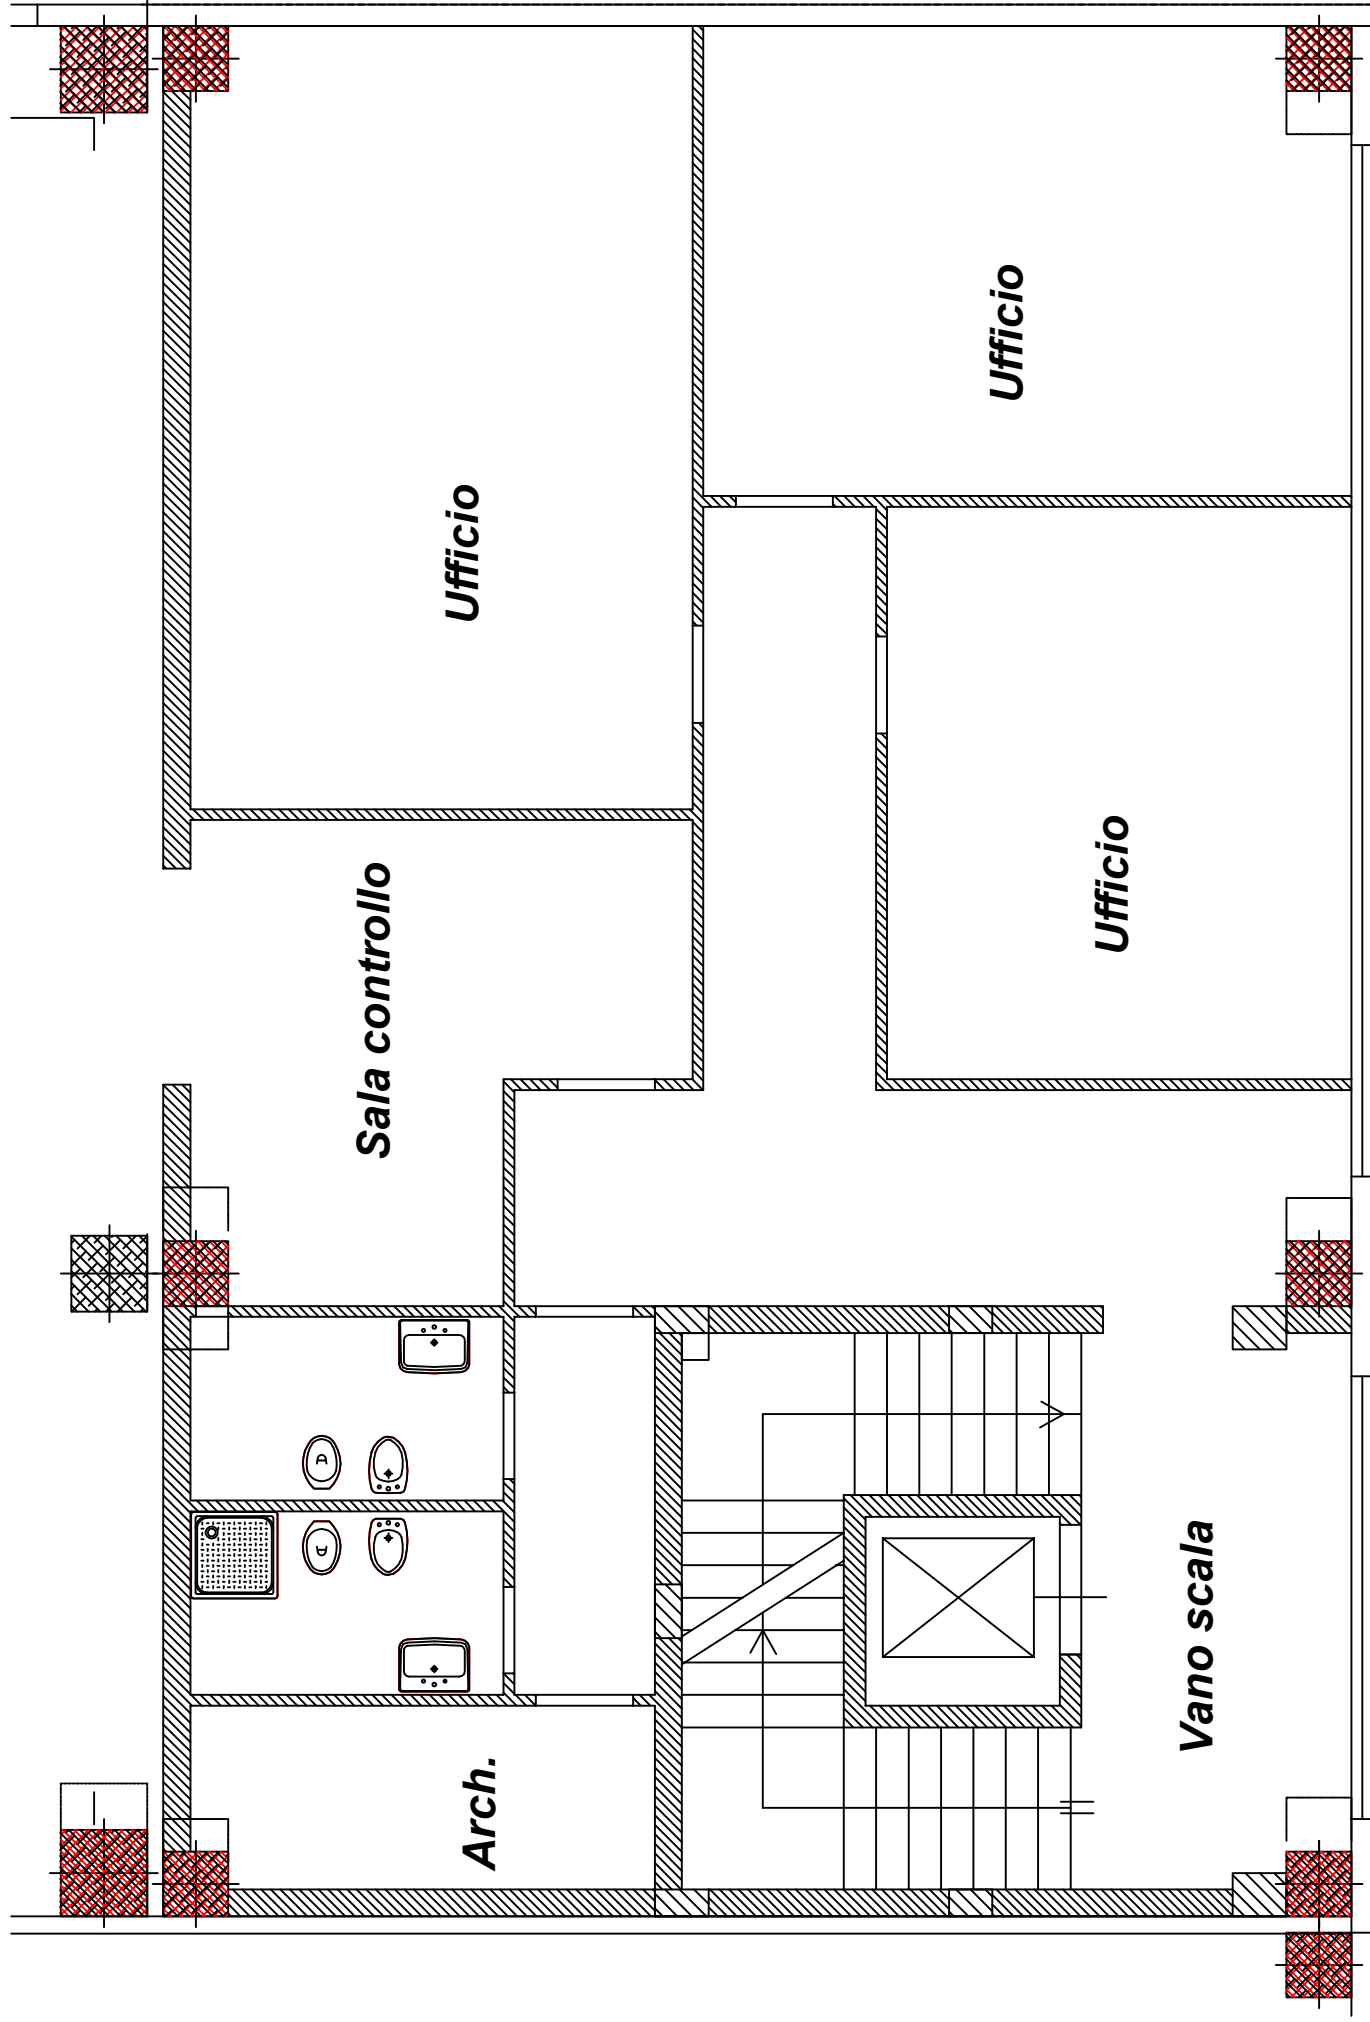

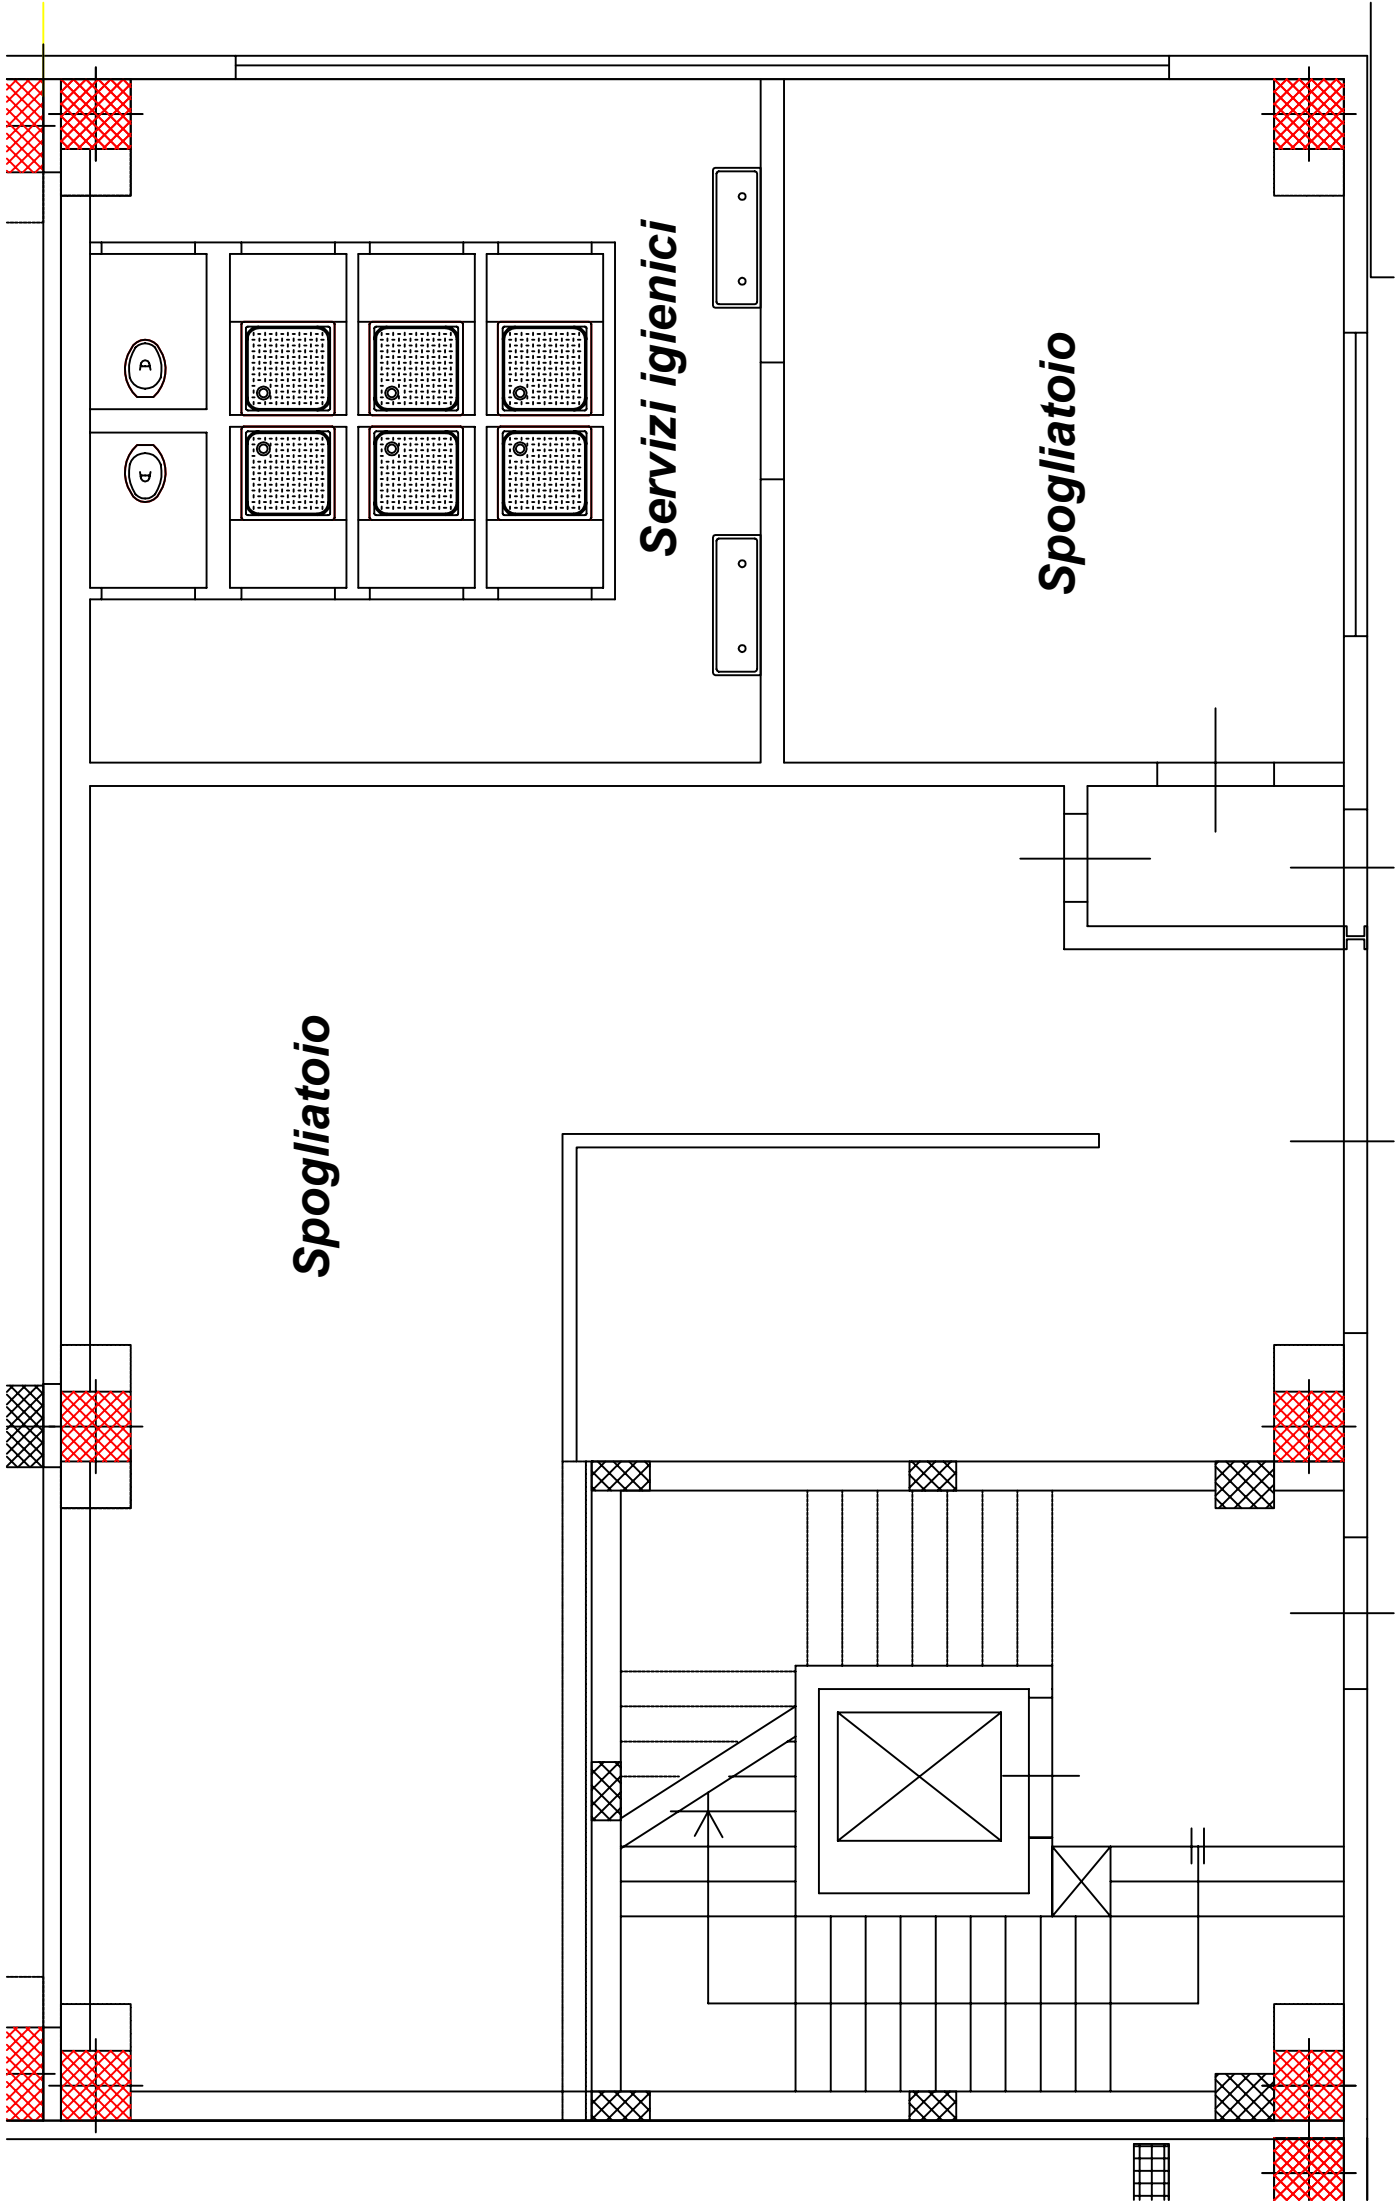

Locale deposito indumento

