




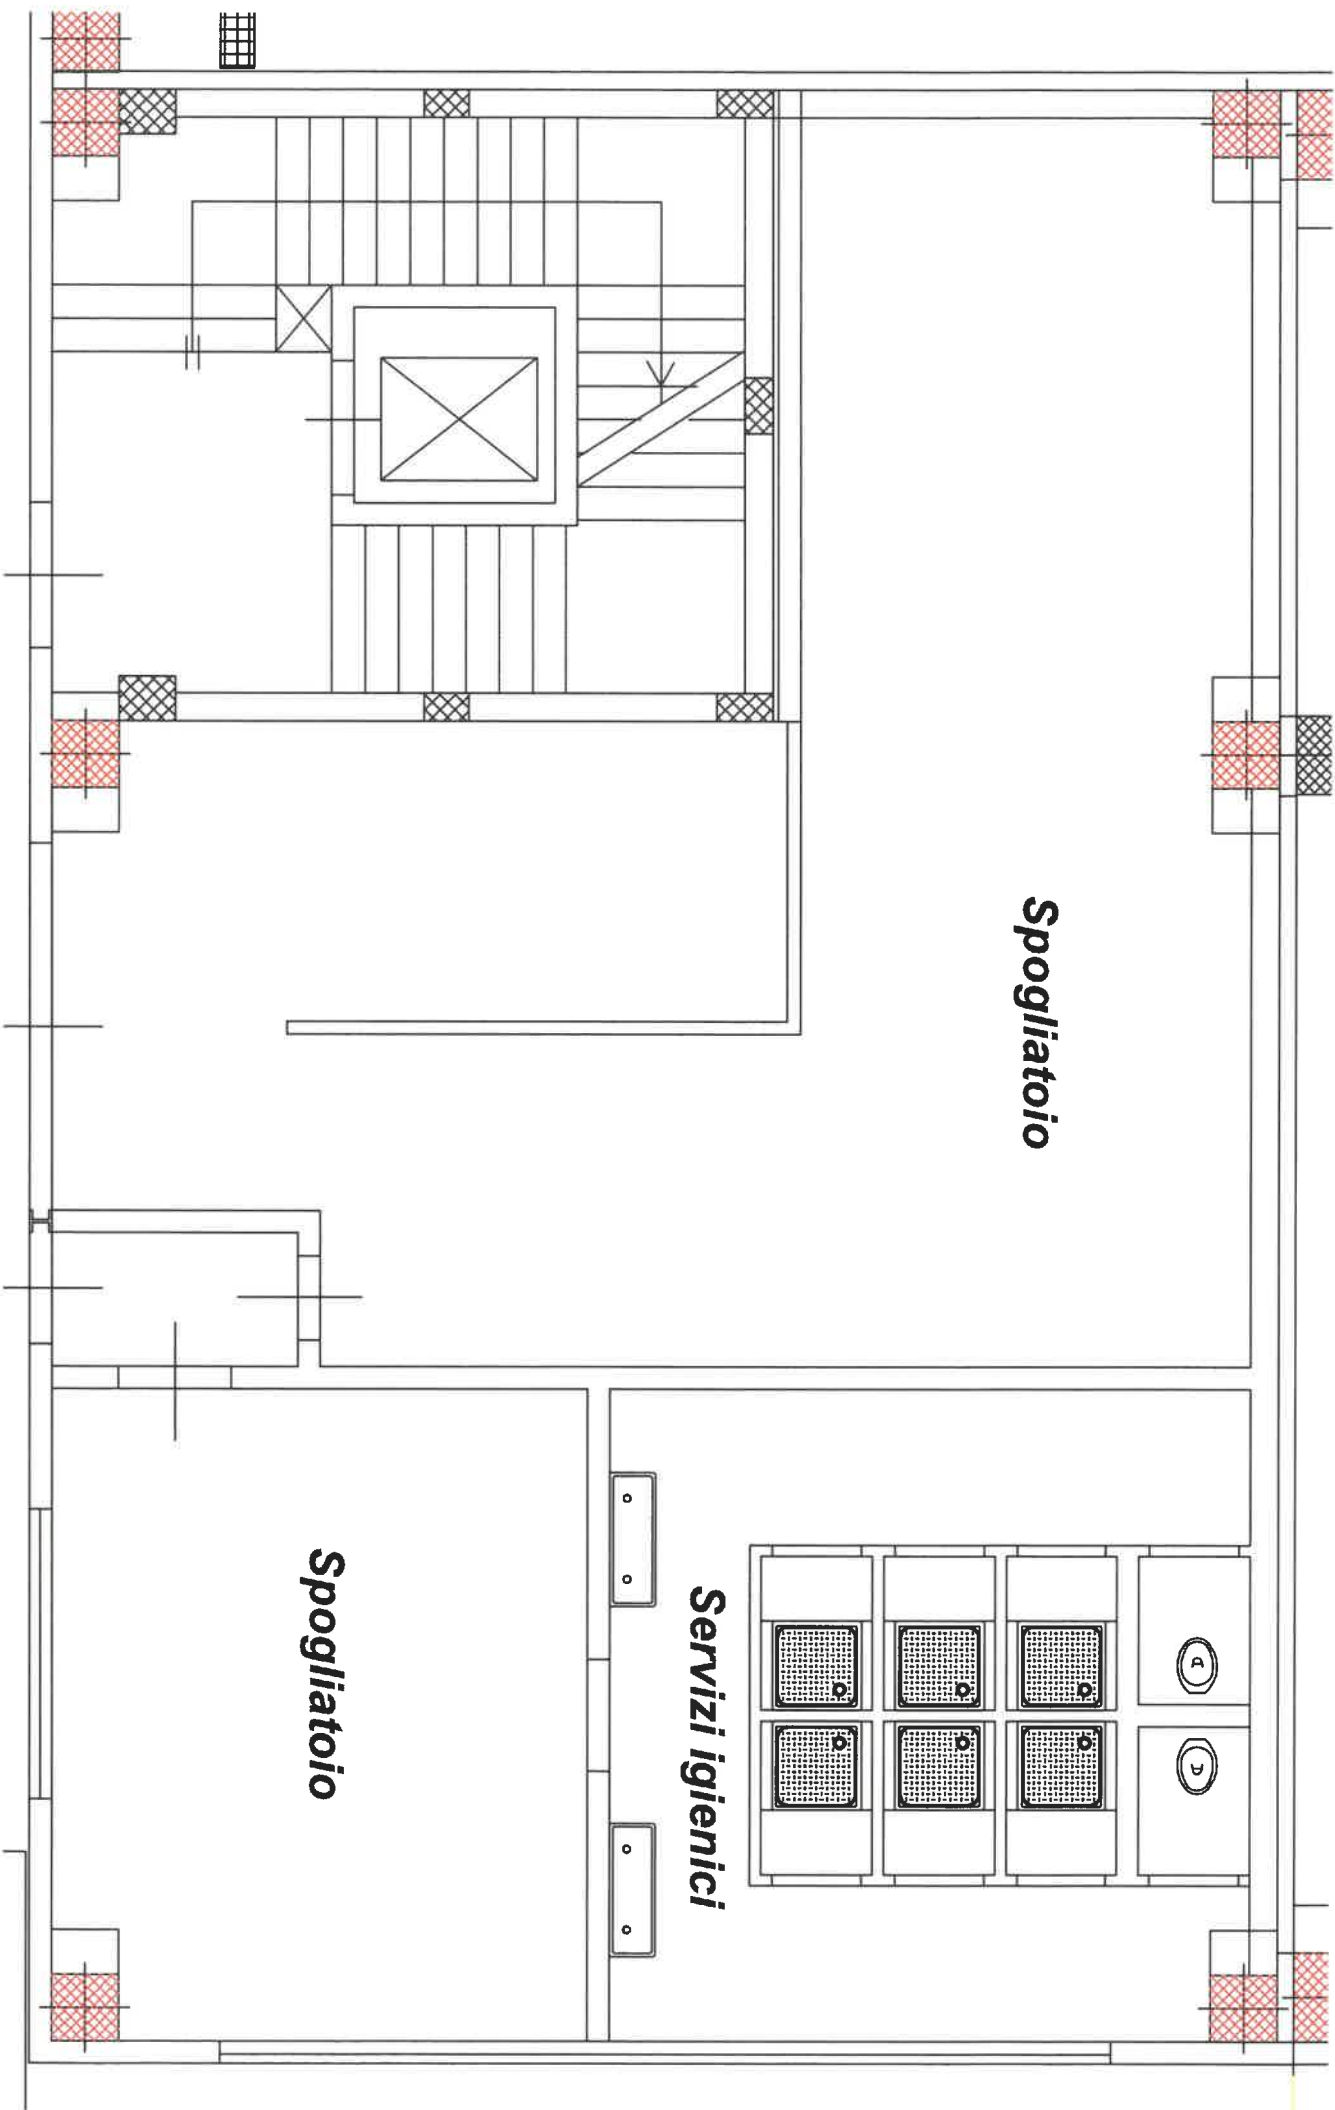

Locale deposito indumento

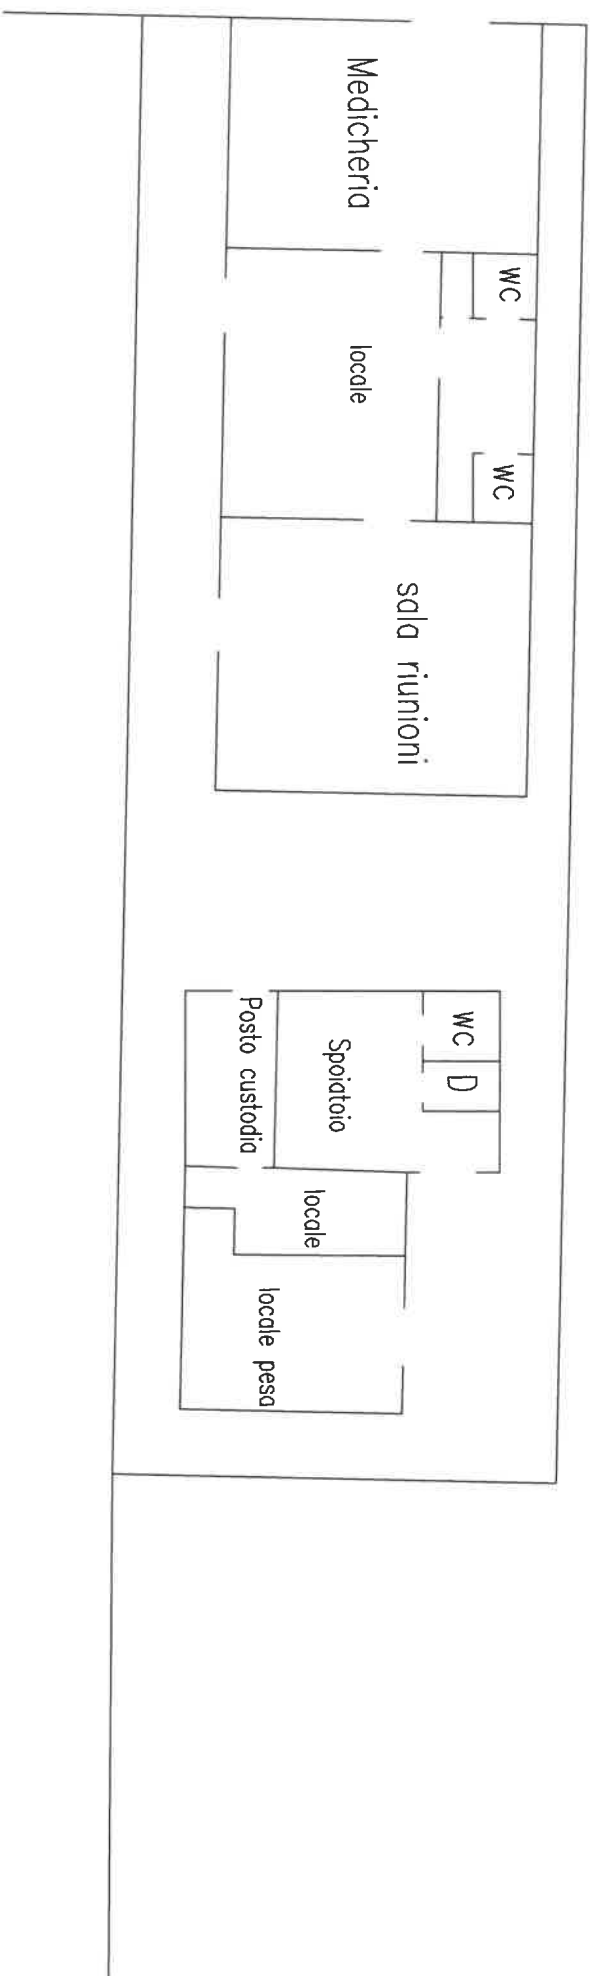

PIANTA PIANO PRIMO - UFFICI AMMINISTRATIVI

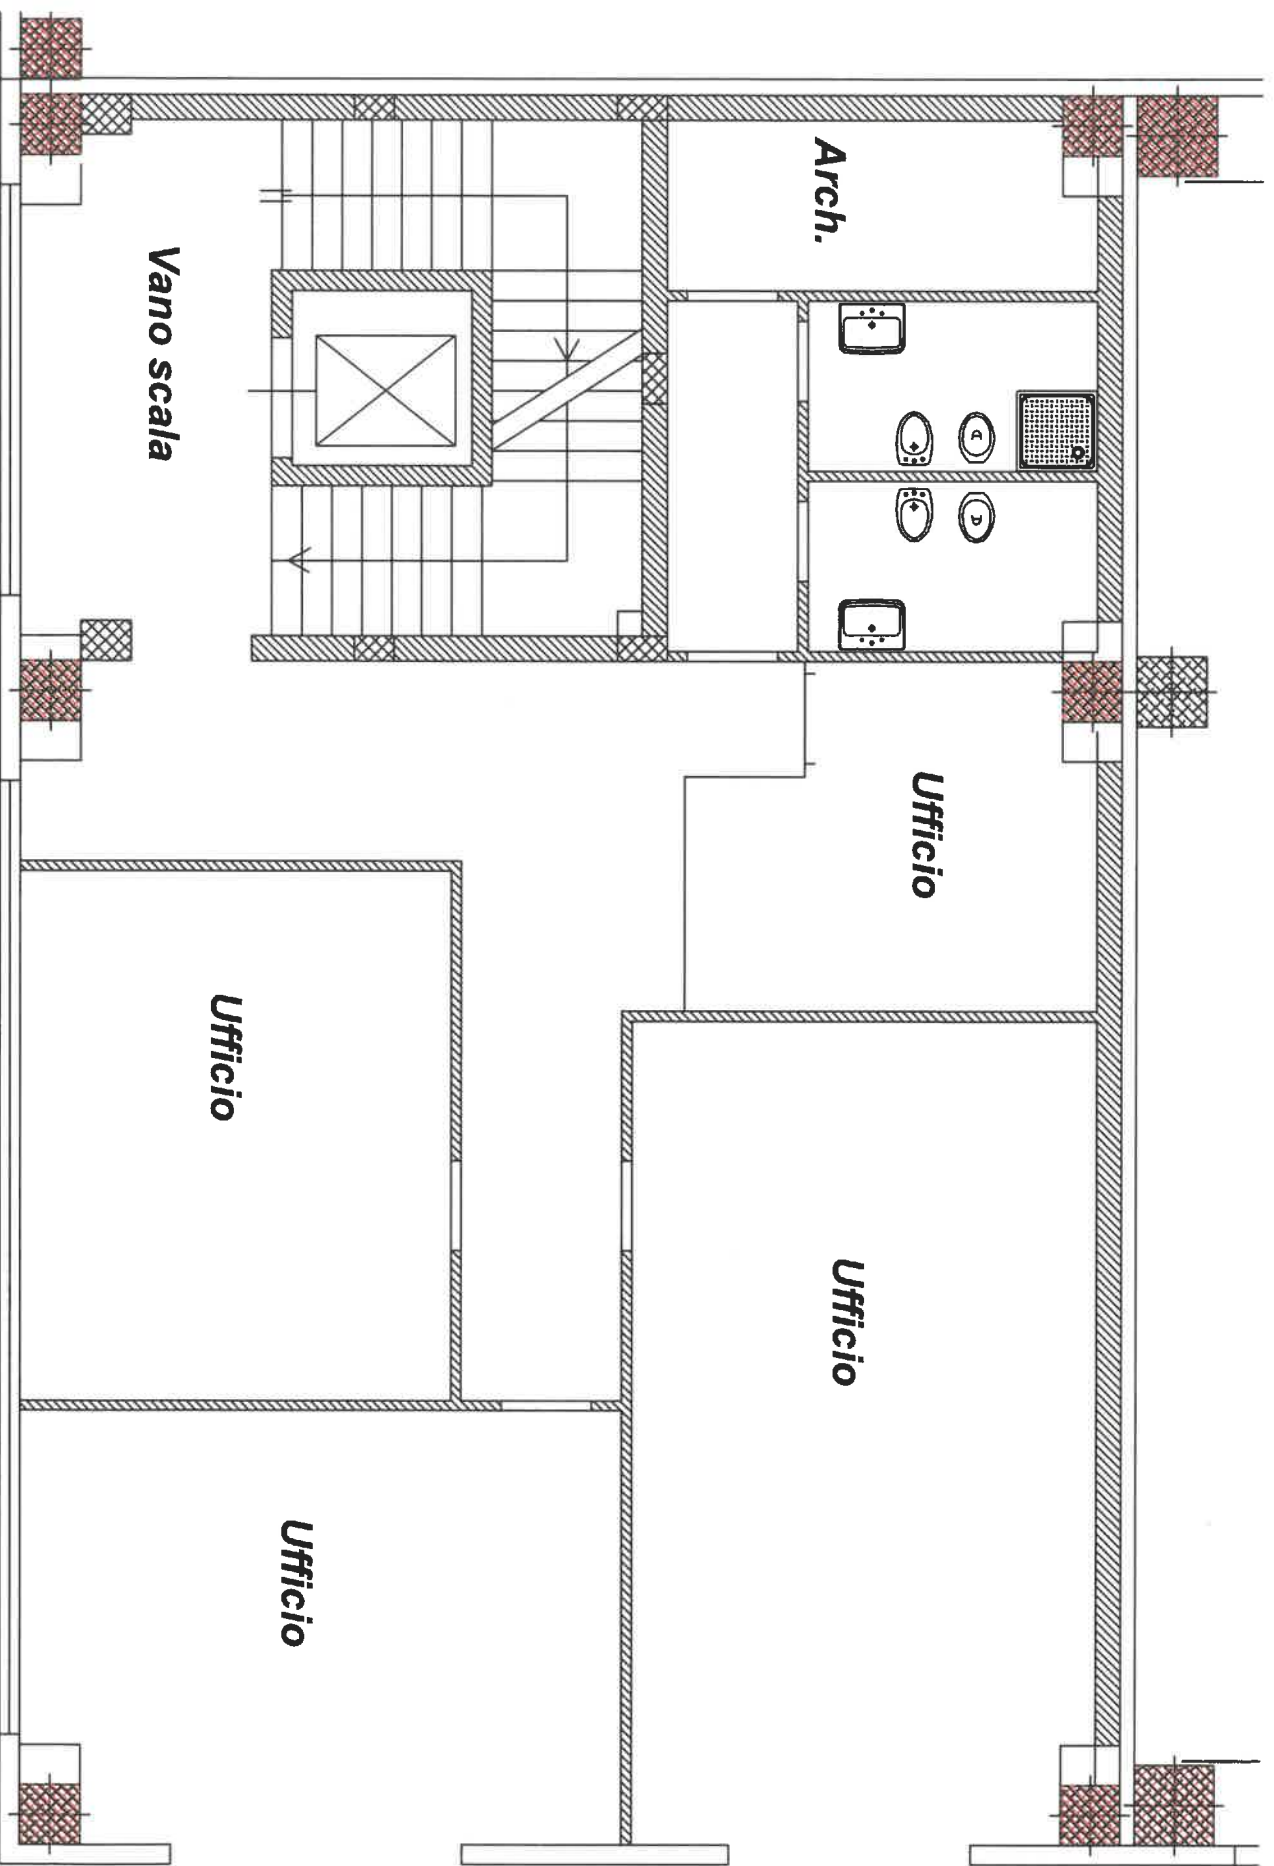

PIANTA PIANO SECONDO - UFFICI TECNICI

