



COMUNE DI TRANI
A.M.I.U. AZIENDA SPECIALE
S.S. 16 PER BARLETTA, I
TRANI (BA)

RICICLERIA
"PURO VECCHIO"

PROGETTO IMPIANTO DI SELEZIONE
PER R.S.U. TAL QUALI A VALLE
DELLA RACCOLTA DIFFERENZIATA

Planimetria generale
e viabilità interna

2° PERIZIA DI VARIANTE

PROGETTO: **RICICLERIA "PURO VECCHIO"**
DATA: **OTTOBRE 2002**
TAVOLA: **1**

Ing. **MICHELE VECCHIO**
IL RESPONSABILE DEL PROCEDIMENTO

Ing. **ARMANDO SERRA**
Visto l'ingegnere Capo
Ing. **ARMANDO SERRA**

SCALA: 1:1000

LEGENDA

Viabilità principale

Viabilità secondaria

Ingresso principale all'impianto

Ufficio

Pesa

Ufficio pesa

Viabilità di accesso all'impianto di selezione

Viabilità di accesso alla discarica

Piazzale di scarico

Fossa di ricezione

Capannone lavorazione

Piazzale di movimentazione

Piazzale a macadam

Bollito

Ingresso secondario

Strada d'ispedizione

1

2

3

4

5

6

7

8

9

10


11

12

13

14

15

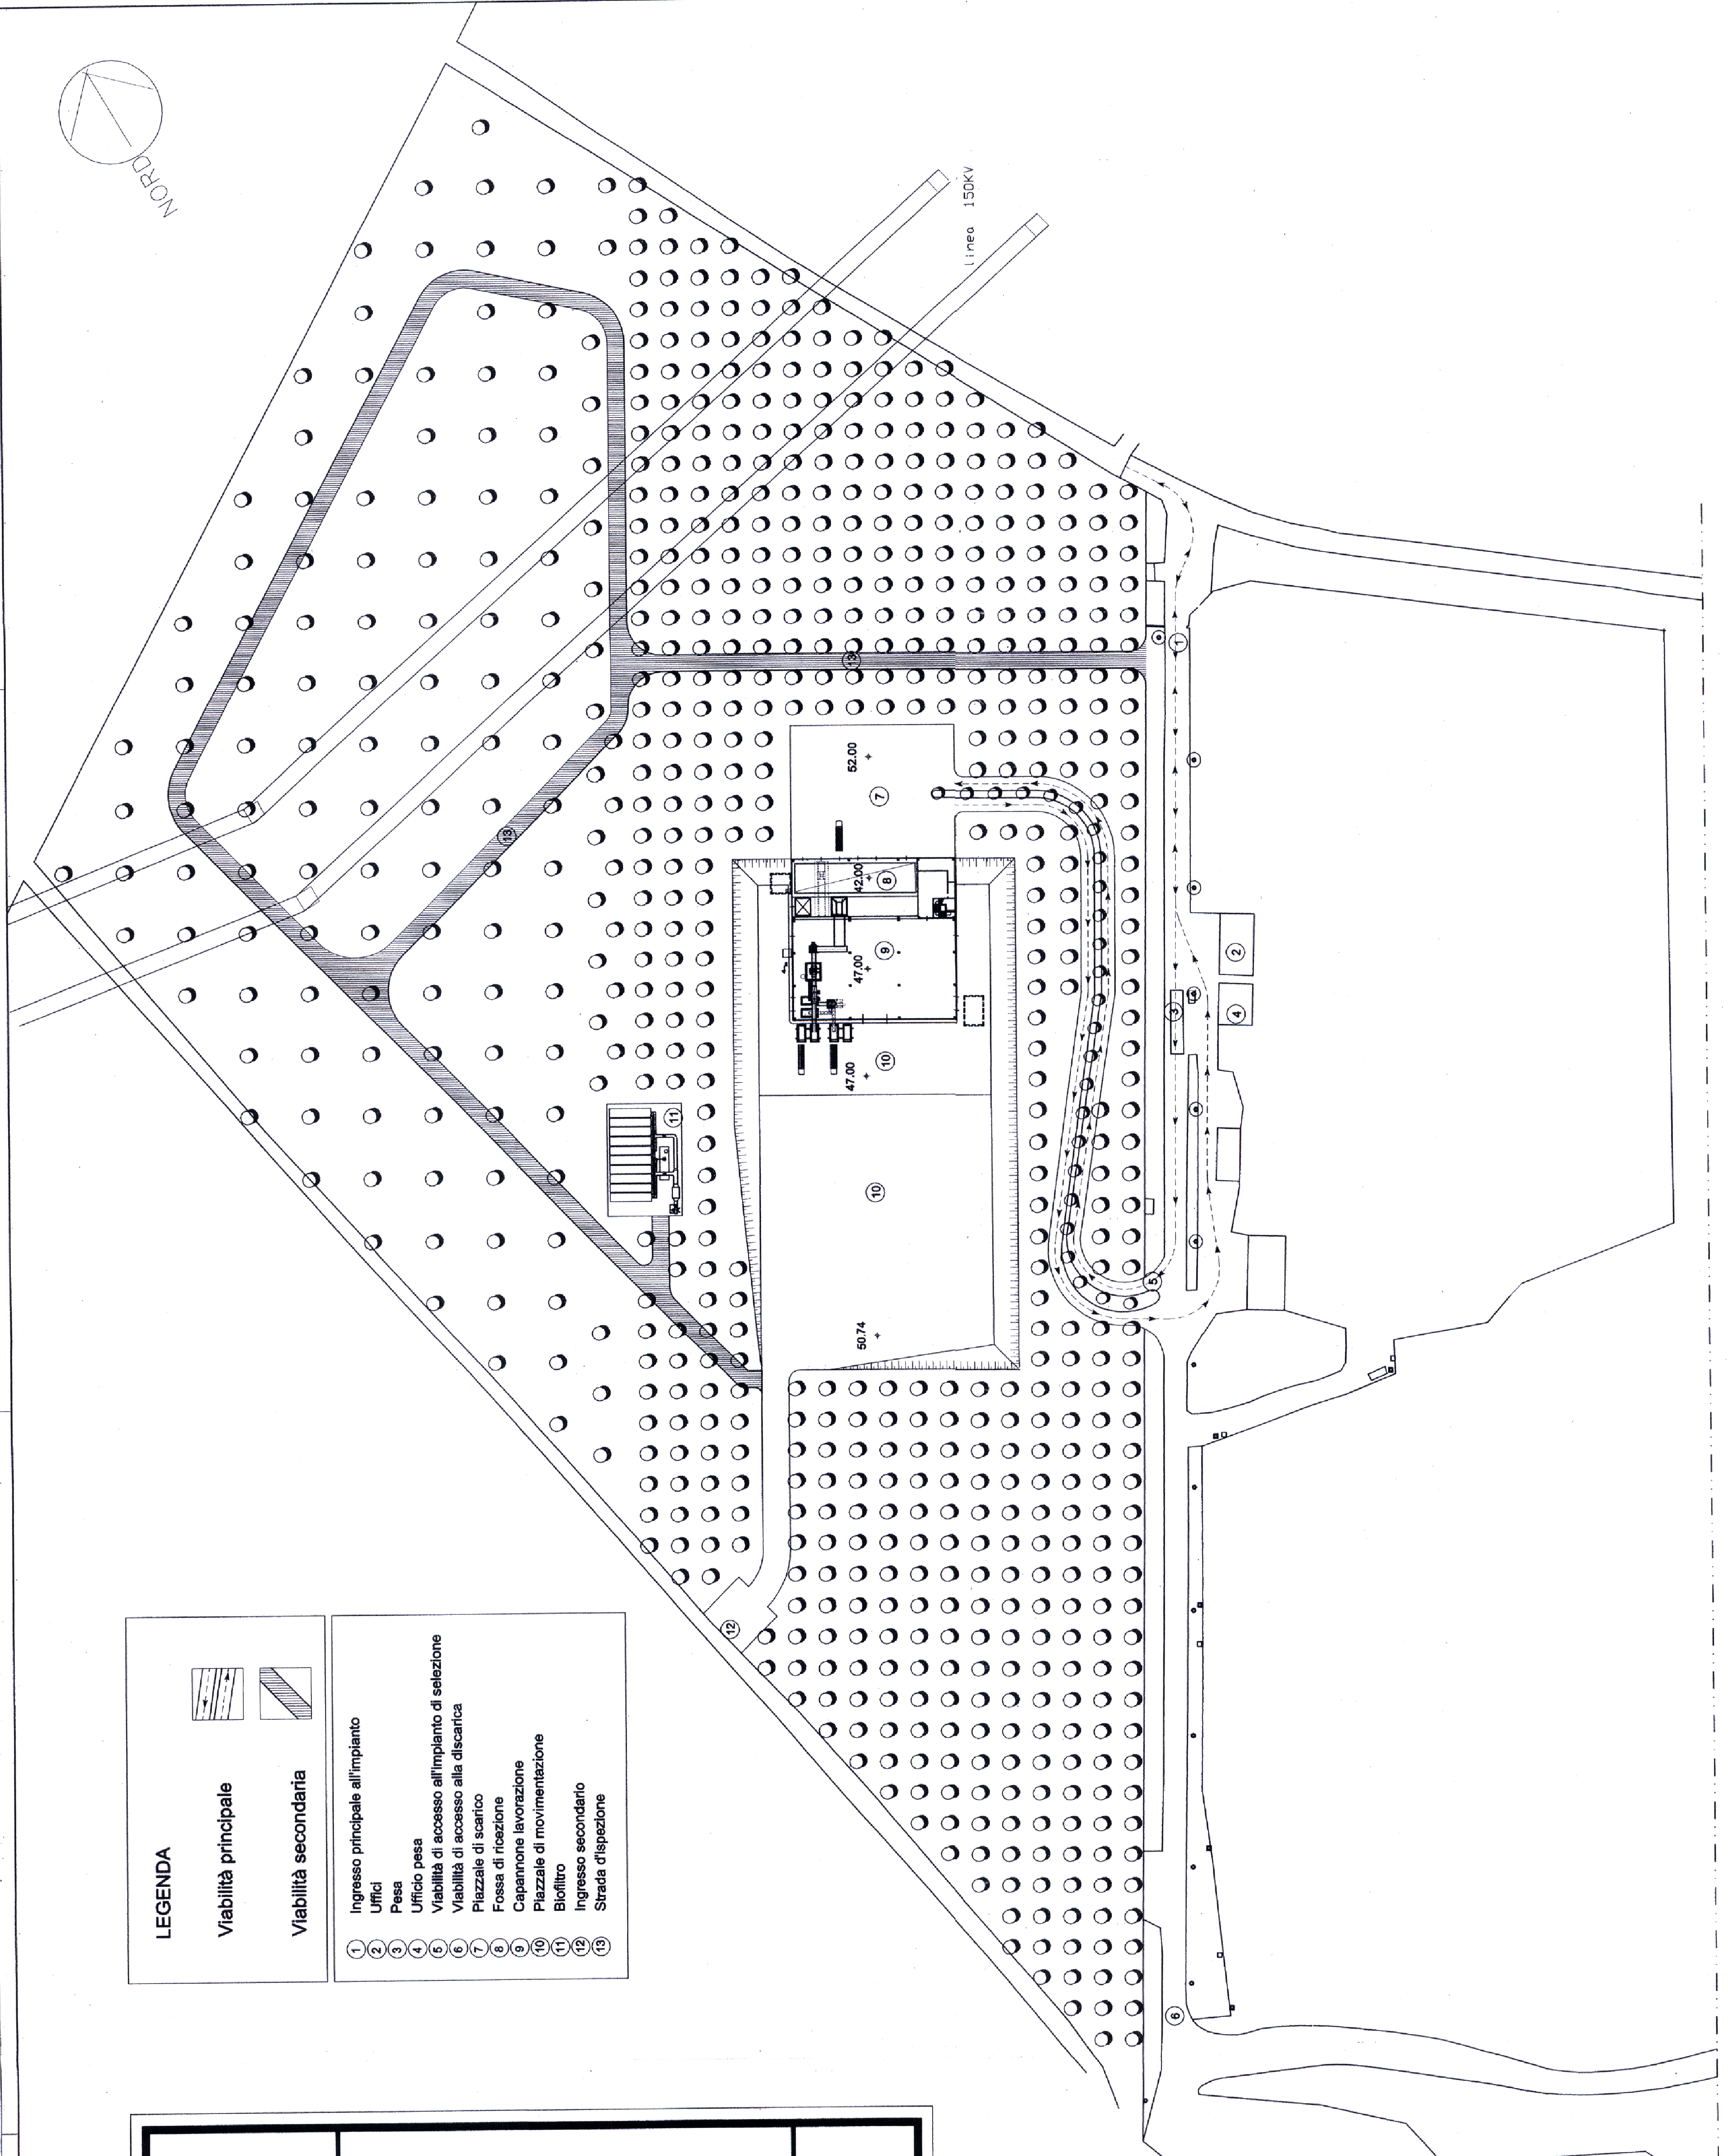

PROGETTO APPROVATO

LEGENDA

Viabilità principale

Viabilità secondaria

Ingresso principale all'impianto

Ufficio

Pesa

Ufficio pesa

Viabilità di accesso all'impianto di selezione

Viabilità di accesso alla discarica

Piazzale di scarico

Fossa di ricezione

Capannone lavorazione

Piazzale di movimentazione

Piazzale a macadam

Bollito

Ingresso secondario

Strada d'ispedizione

1

2

3

4

5

6

7

8

9

10


11

12

13

14

15

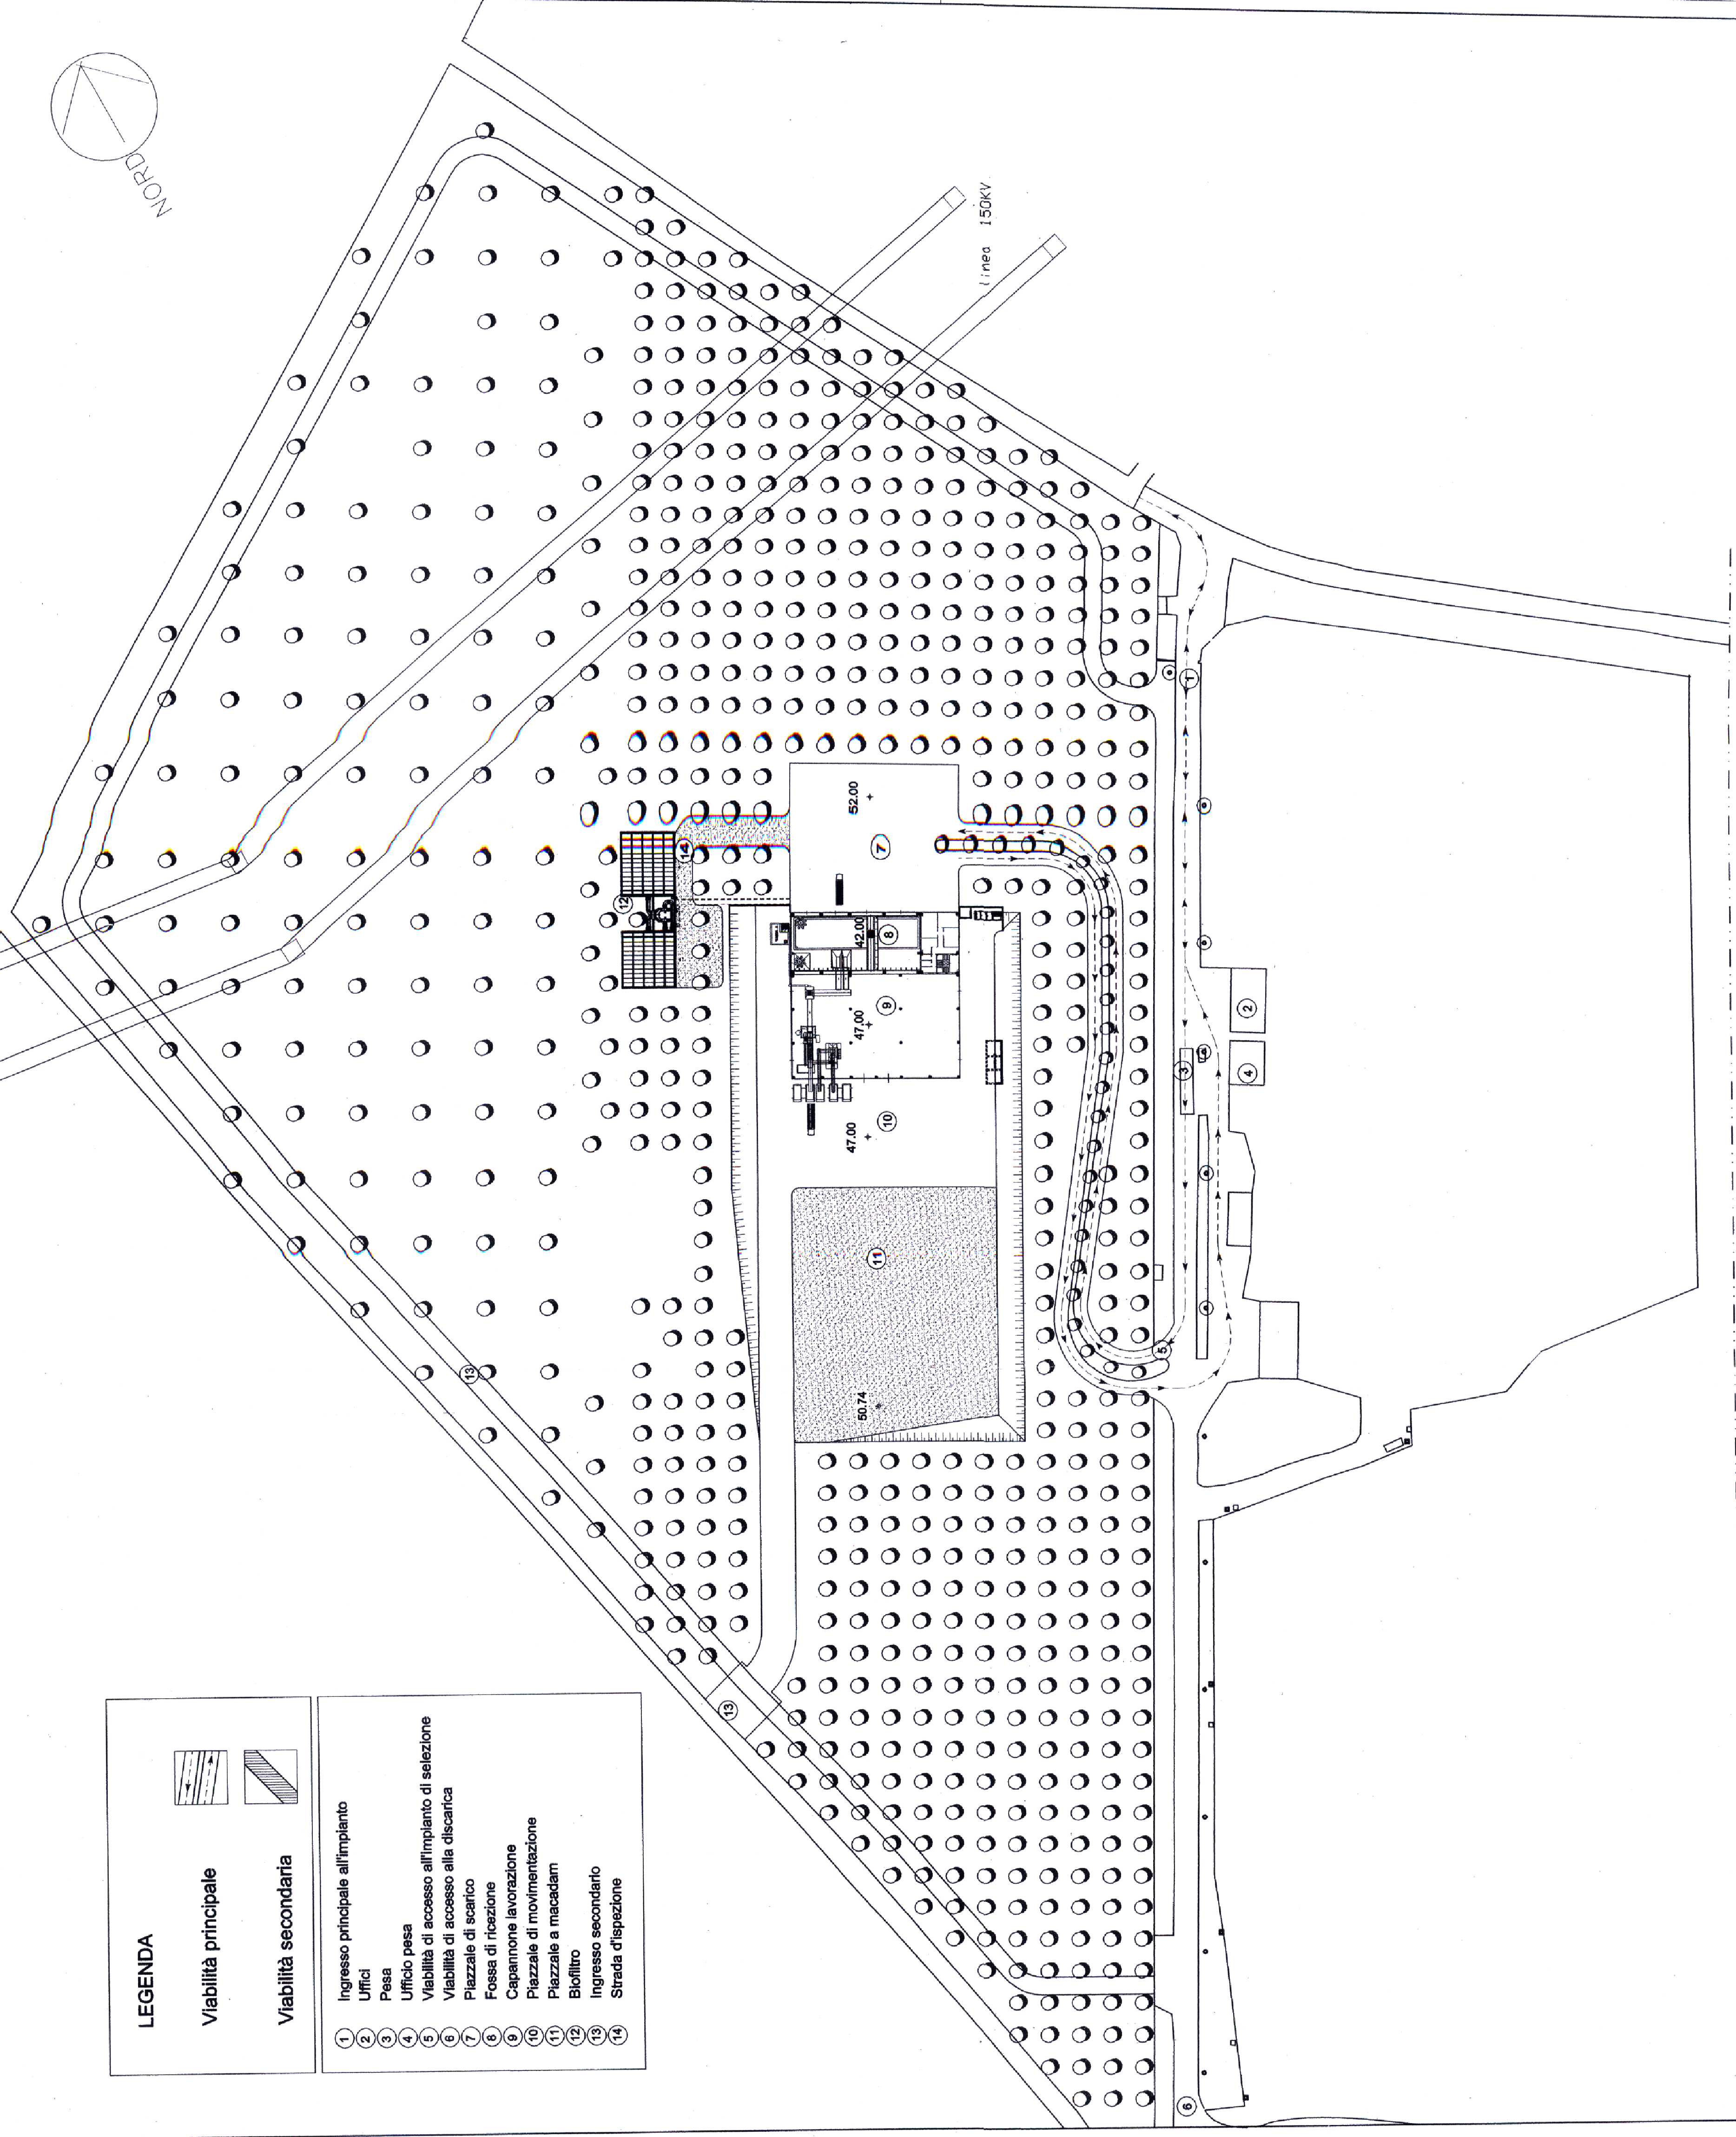

PROGETTO DI 2ª VARIANTE