



COMUNE DI TRANI

A.M.I.U. AZIENDA SPECIALE
S.S. 16 PER BARLETTA, I
TRANI (BA)

RICICLERIA
"PURO VECCHIO"

PROGETTO IMPIANTO DI SELEZIONE
PER R.S.U. TAL QUALI A VALLE
DELLA RACCOLTA DIFFERENZIATA

Lay-out impianto
Pianta

2^a PERIZIA DI VARIANTE

PROGETTISTA • D. L. 11/01/00
MICHELE ZECCO
INGEGNERE

DATA
OTTOBRE 2002

SCALA
1:100

TAVOLA
6



Ing. Armando SERRA

Ing. Armando SERRA

Ing. Armando SERRA

LEGENDA

1 CARROPONTE RIFIUTI

2 TRAMOGGIA DI ALIMENTAZIONE

3 NASTRO ELEVATORE RIFIUTI

4 NASTRO DI CARICO

5 TRITURATORE A DOPPIO ALBERO

6 NASTRO INTERMEDIO

7 ESTRATTORE ELETTROMAGNETICO

8 PRESSA E NASTRO FERROSI

9 CONTAINER FERROSI

10 VAGLIO PIANO A DISCHI

11 NASTRO TRASPORTO SOTTOVAGLIO

12 SEPARATORE A RIMBALZO

13 TRASPORTATORE SCARTI

13a SOLLEVAMENTO SCARTI

14 CONTAINER SCARTI

15 TRASPORTATORE FRAZIONE SECCA

16 CONTAINER FRAZIONE SECCA


17 TRASPORTATORE FRAZIONE UMIDA

18 CONTAINER STOCCAGGIO DELLA FRAZIONE UMIDA

19 UNITA' ELETTROIDRAULICA AZIONAMENTO TRITURATORE

20 PORTONI FOSSA

21 CANALE TUBAZIONI IDRAULICHE TRITURATORE

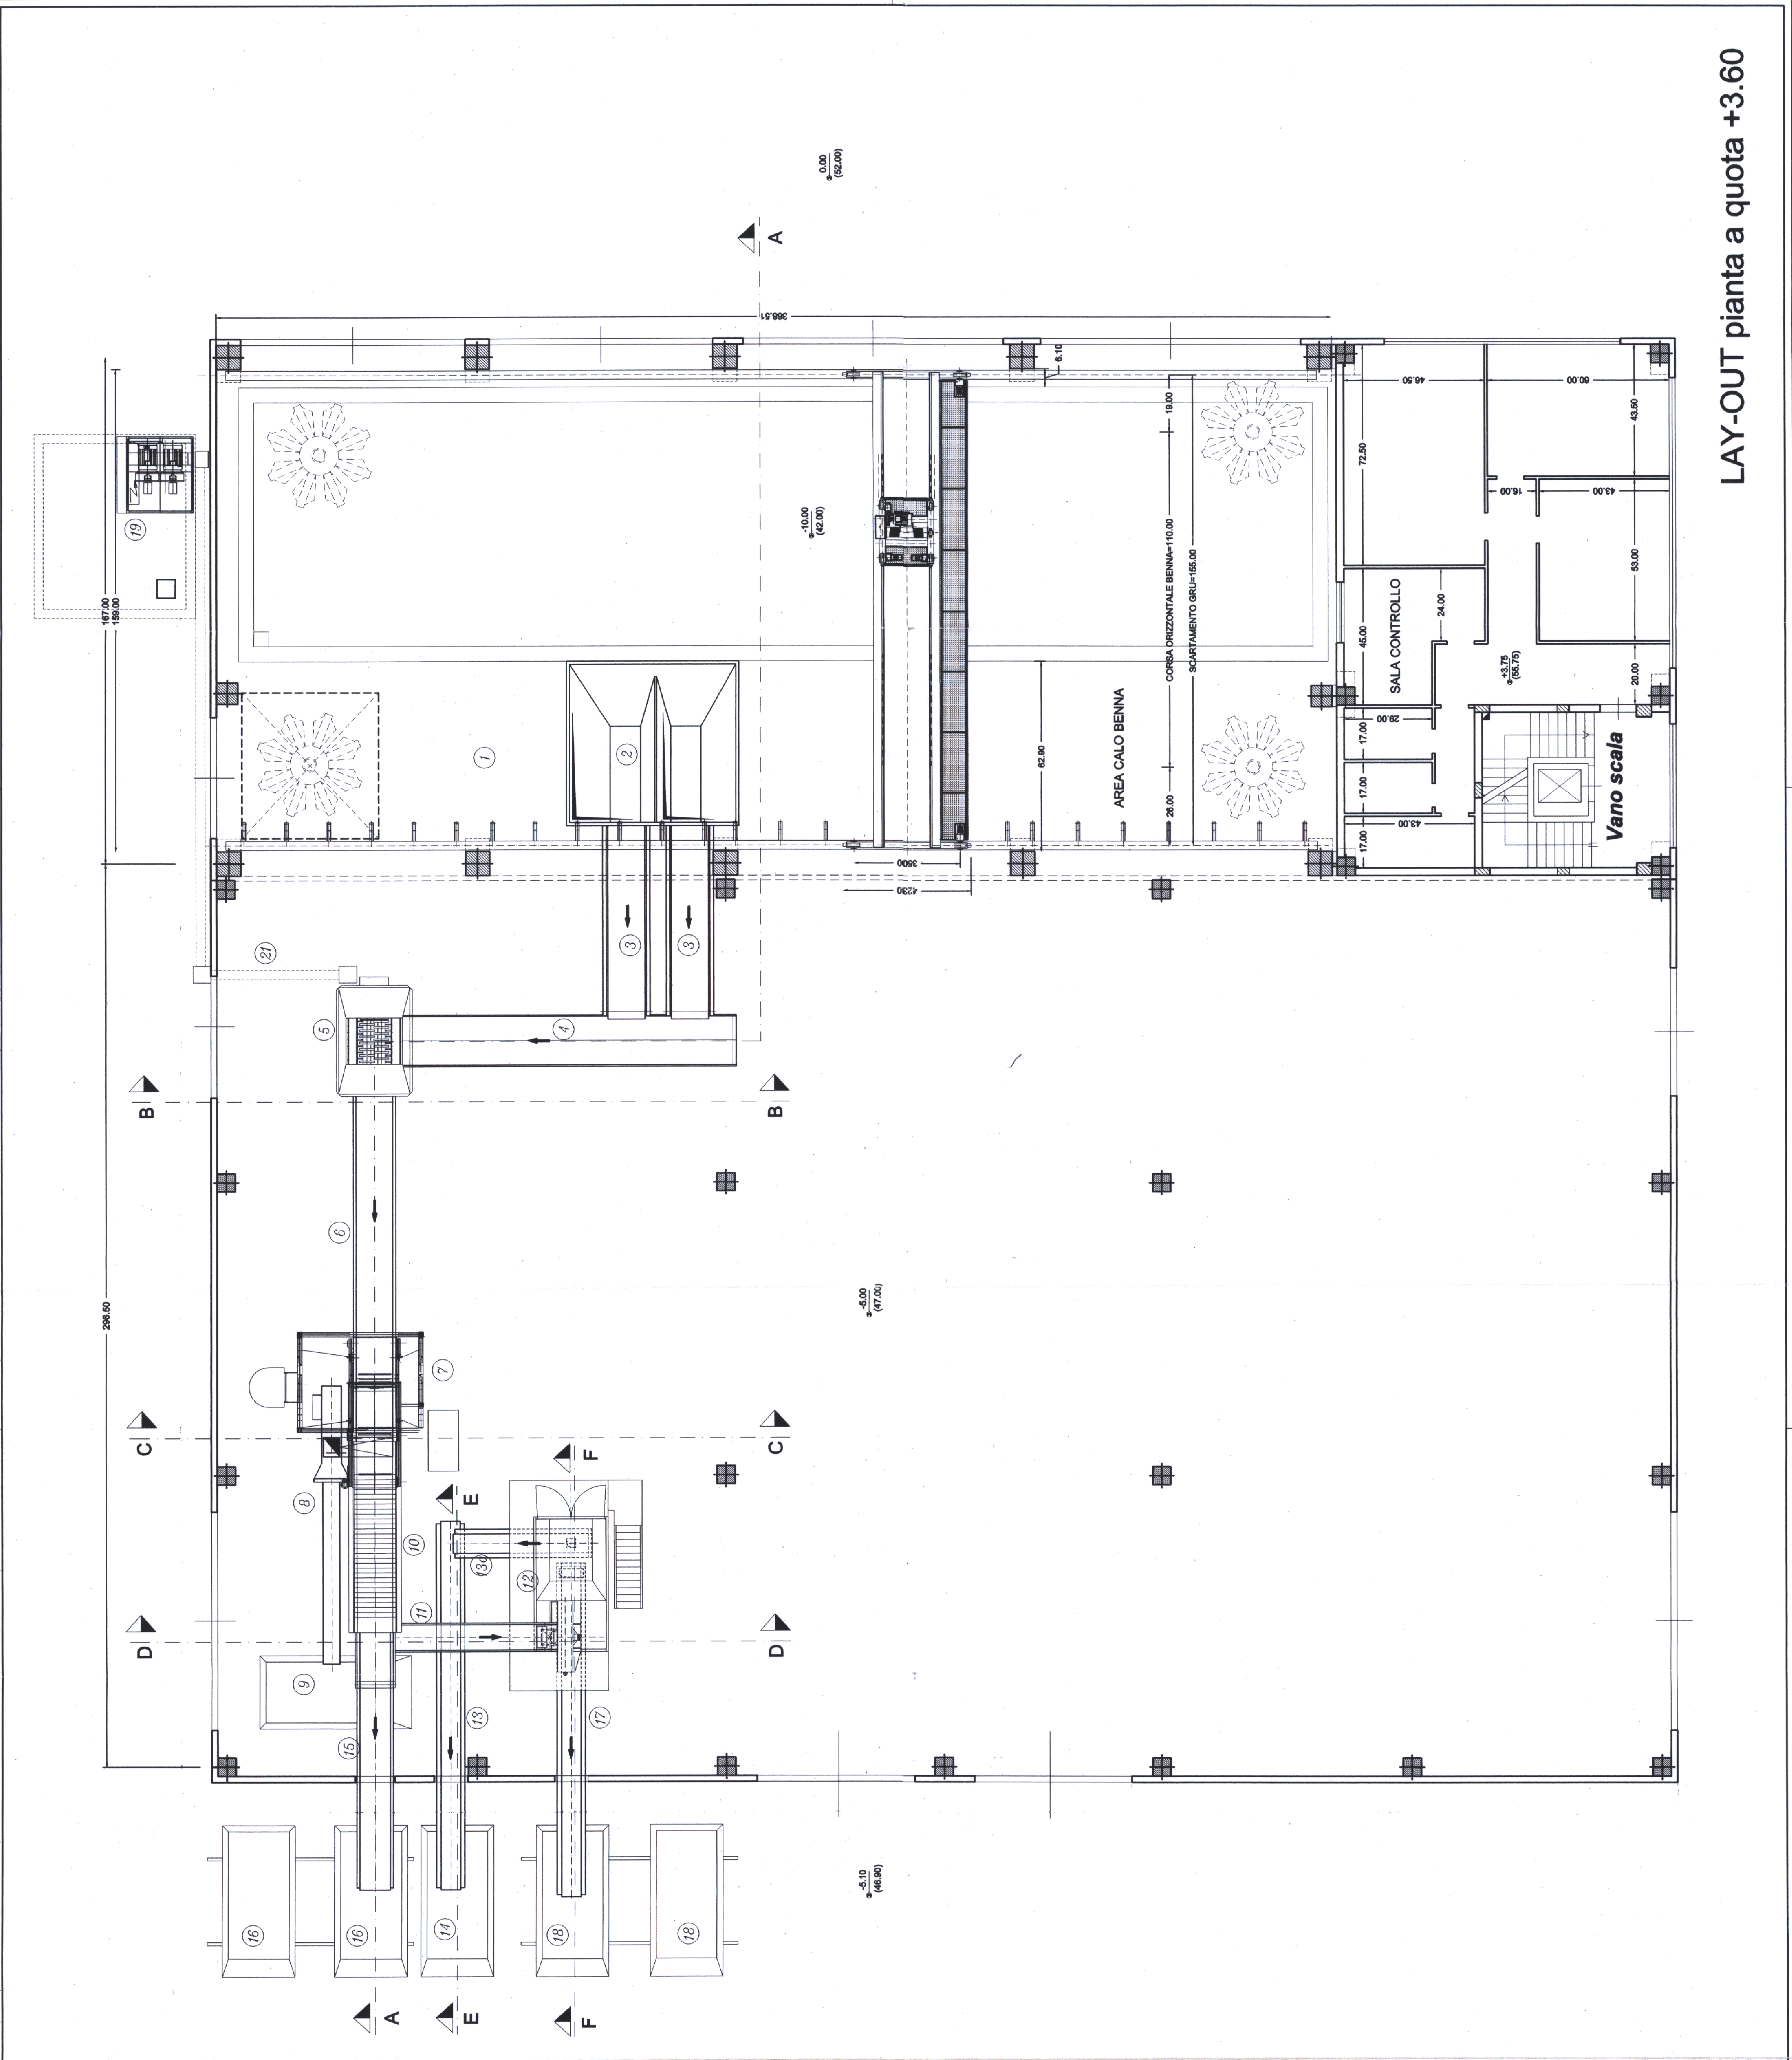

LAY-OUT pianta a quota +3.60