

**RICICLERIA
"PURO VECCHIO"**

PROGETTO IMPIANTO DI SELEZIONE
PER R.S.U. TAL QUALI A VALLE
DELLA RACCOLTA DIFFERENZIATA

Lay-out impianto

Sezioni

2. PERIZIA DI VARIANTE

PROGETTA E REDATTA
N. 2873
MICHELE ZECCHILLO
INGEGNERE

DATA

Visto

IL RESPONSABILE DEL PROCEDIMENTO

SCALA
1:100

IL RESPONSABILE DEL PROCEDIMENTO


1:100


 L'ingegnere Capo dell'Ufficio
 Verifica e Consente
 Ing. Giuseppe SERRA


Visto l'ingegnere Capo
 Ing. Armando SERRA

LEGENDA


- | | | | |
|----|------------------------------|-----|--|
| 1 | CARROPONTE RIFIUTI | 13 | TRASPORTATORE SCARTI |
| 2 | TRAMOGGIA DI ALIMENTAZIONE | 13a | SOLLEVAMENTO SCARTI |
| 3 | NASTRO ELEVATORE RIFIUTI | 14 | CONTAINER SCARTI |
| 4 | NASTRO DI CARICO | 15 | TRASPORTATORE FRAZIONE SECCA |
| 5 | TRITUTATORE A DOPPIO ALBERO | 16 | CONTAINER FRAZIONE SECCA |
| 6 | NASTRO INTERMEDIO | 17 | TRASPORTATORE FRAZIONE UMIDA |
| 7 | ESTRATTORE ELETTROMAGNETICO | 18 | CONTAINER STOCCAGGIO DELLA |
| 8 | PRESSA E NASTRO FERROSI | | FRAZIONE UMIDA |
| 9 | CONTAINER FERROSI | 19 | UNITA' ELETTROIDRAULICA AZIONAMENTO |
| 10 | VAGLIO PIANO A DISCHI | | TRITTURATORE |
| 11 | NASTRO TRASPORTO SOTTOVAGLIO | 20 | PORZIONI FOSSA |
| 12 | SEPARATORE A RIMBALZO | 21 | CANALE TUBAZIONI IDRAULICHE TRITTURATORE |

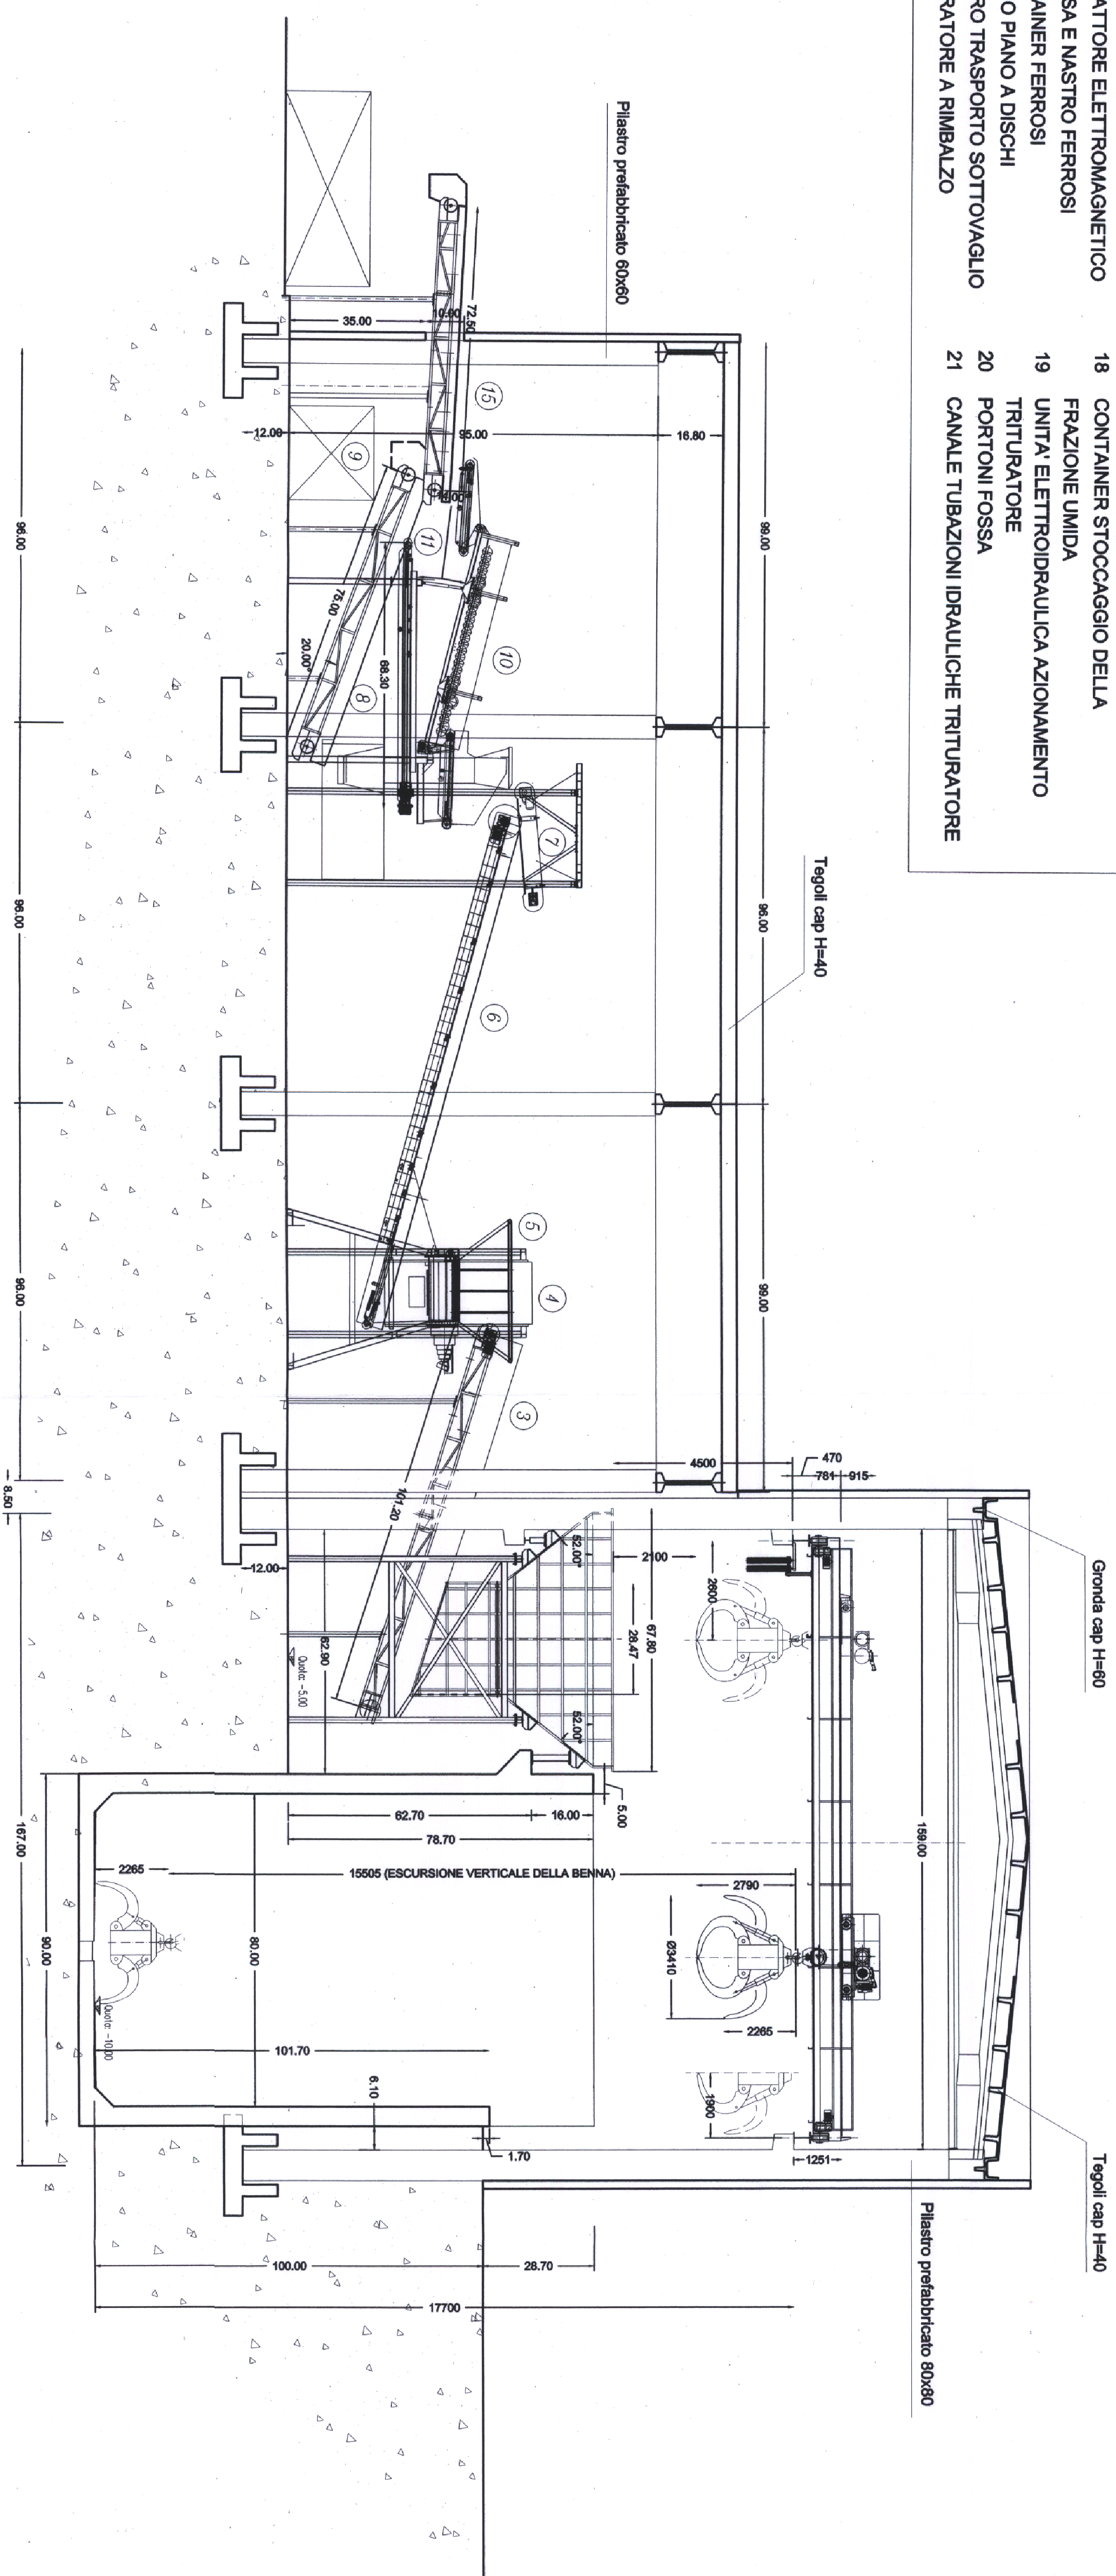


SEZIONE A-A

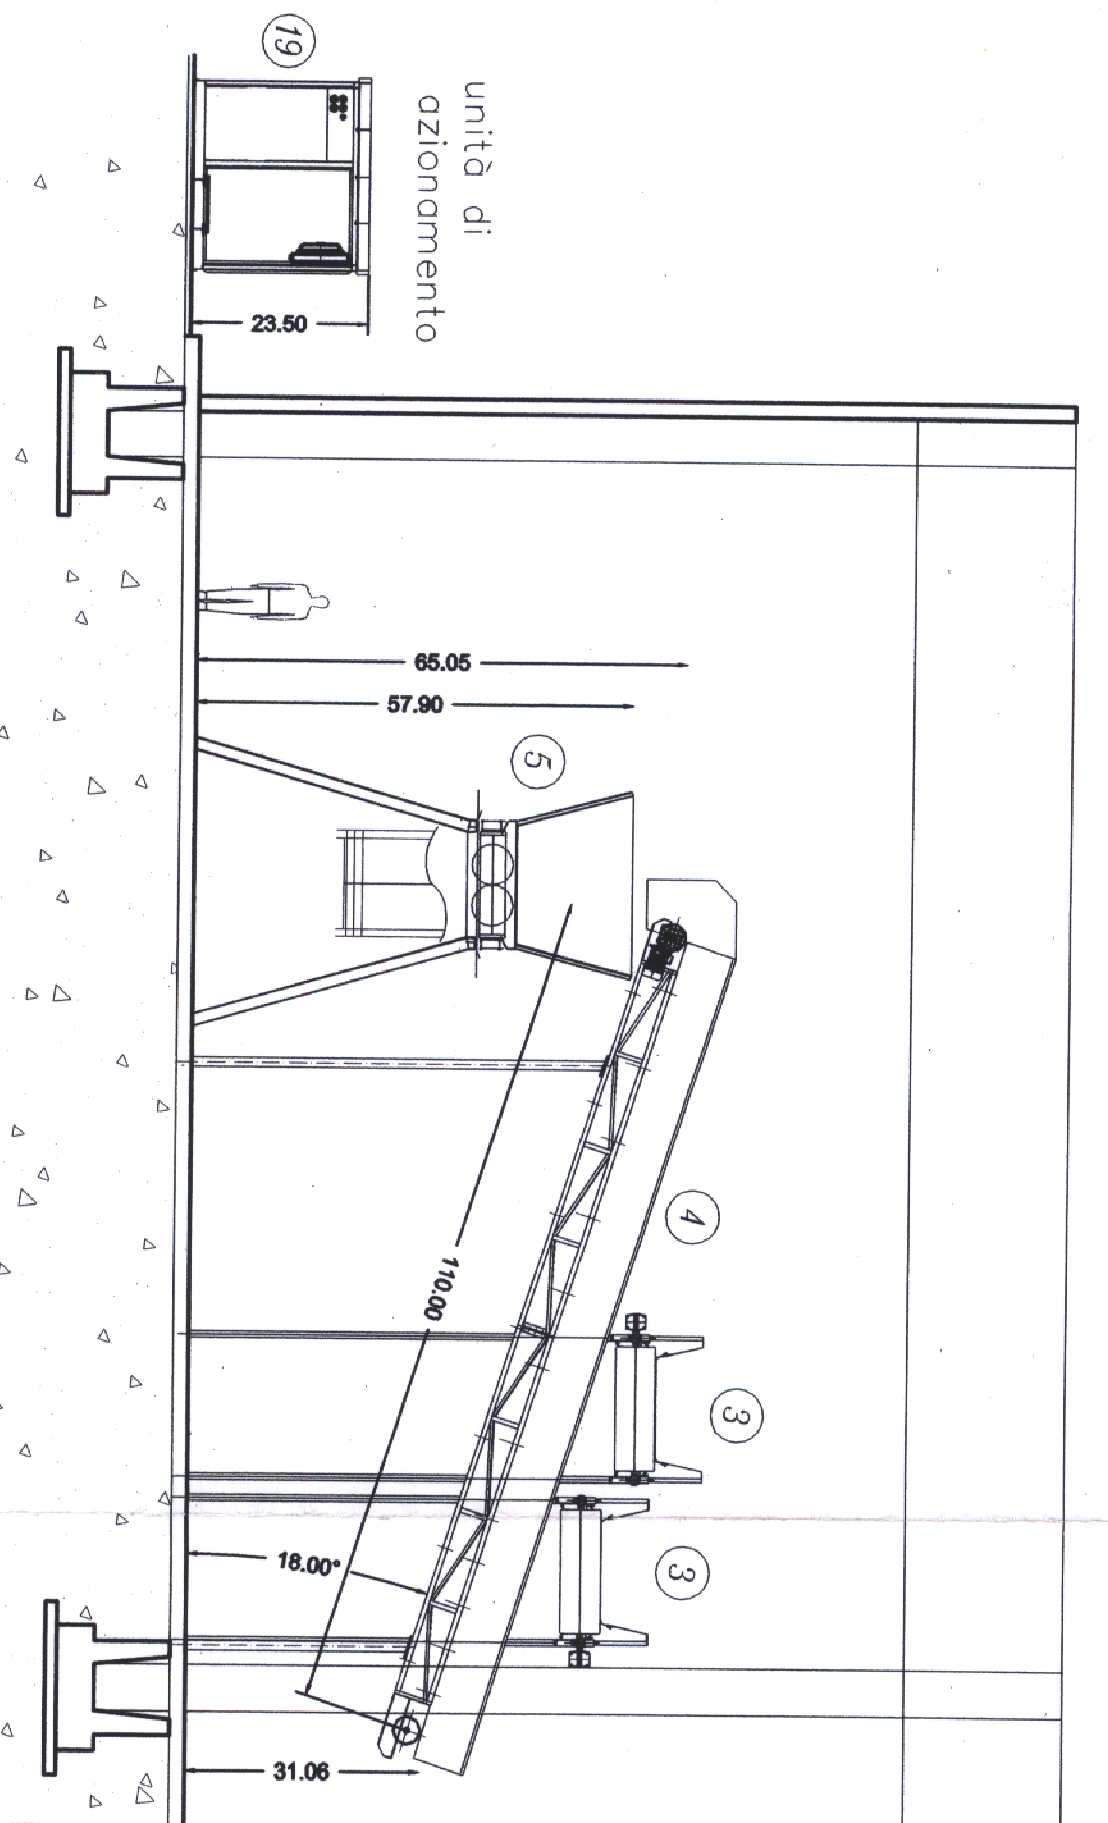


SEZIONE B-B

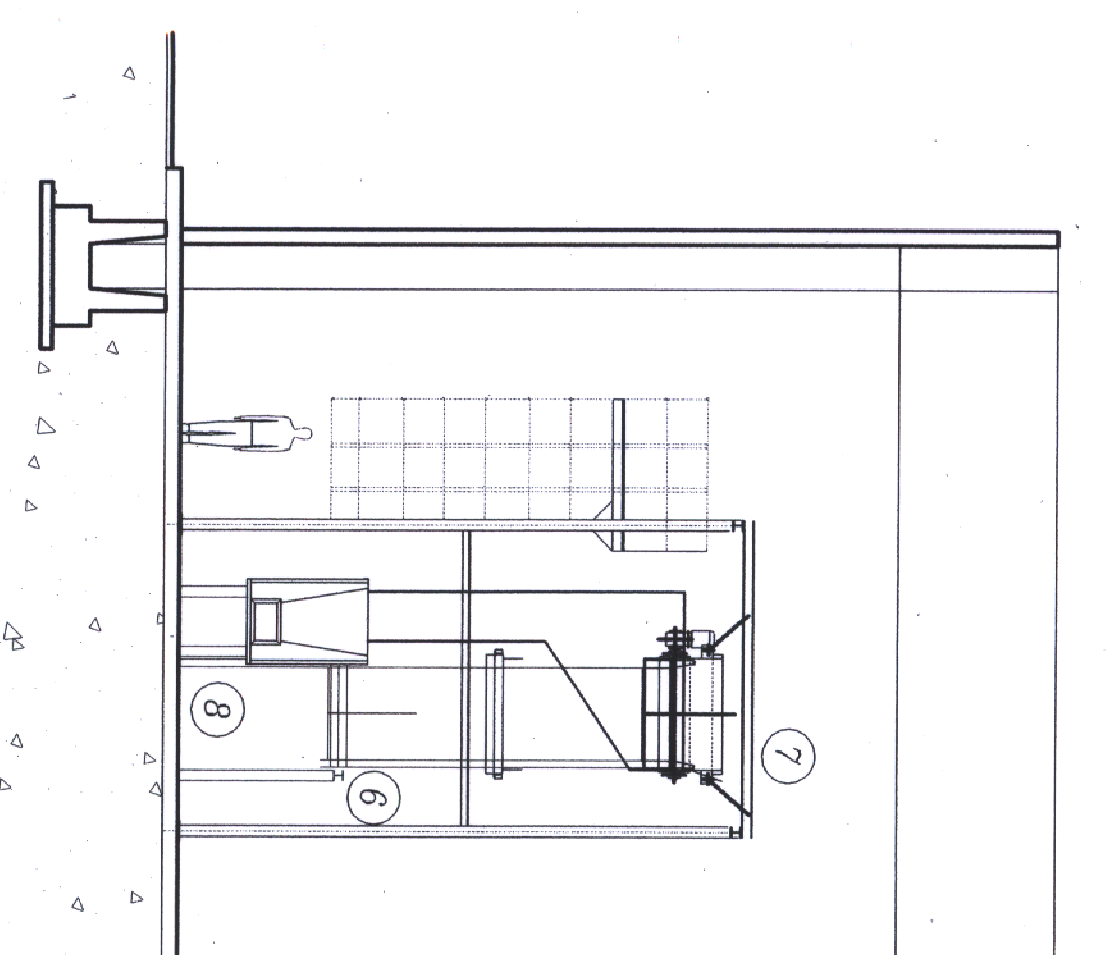


SEZIONE C-C

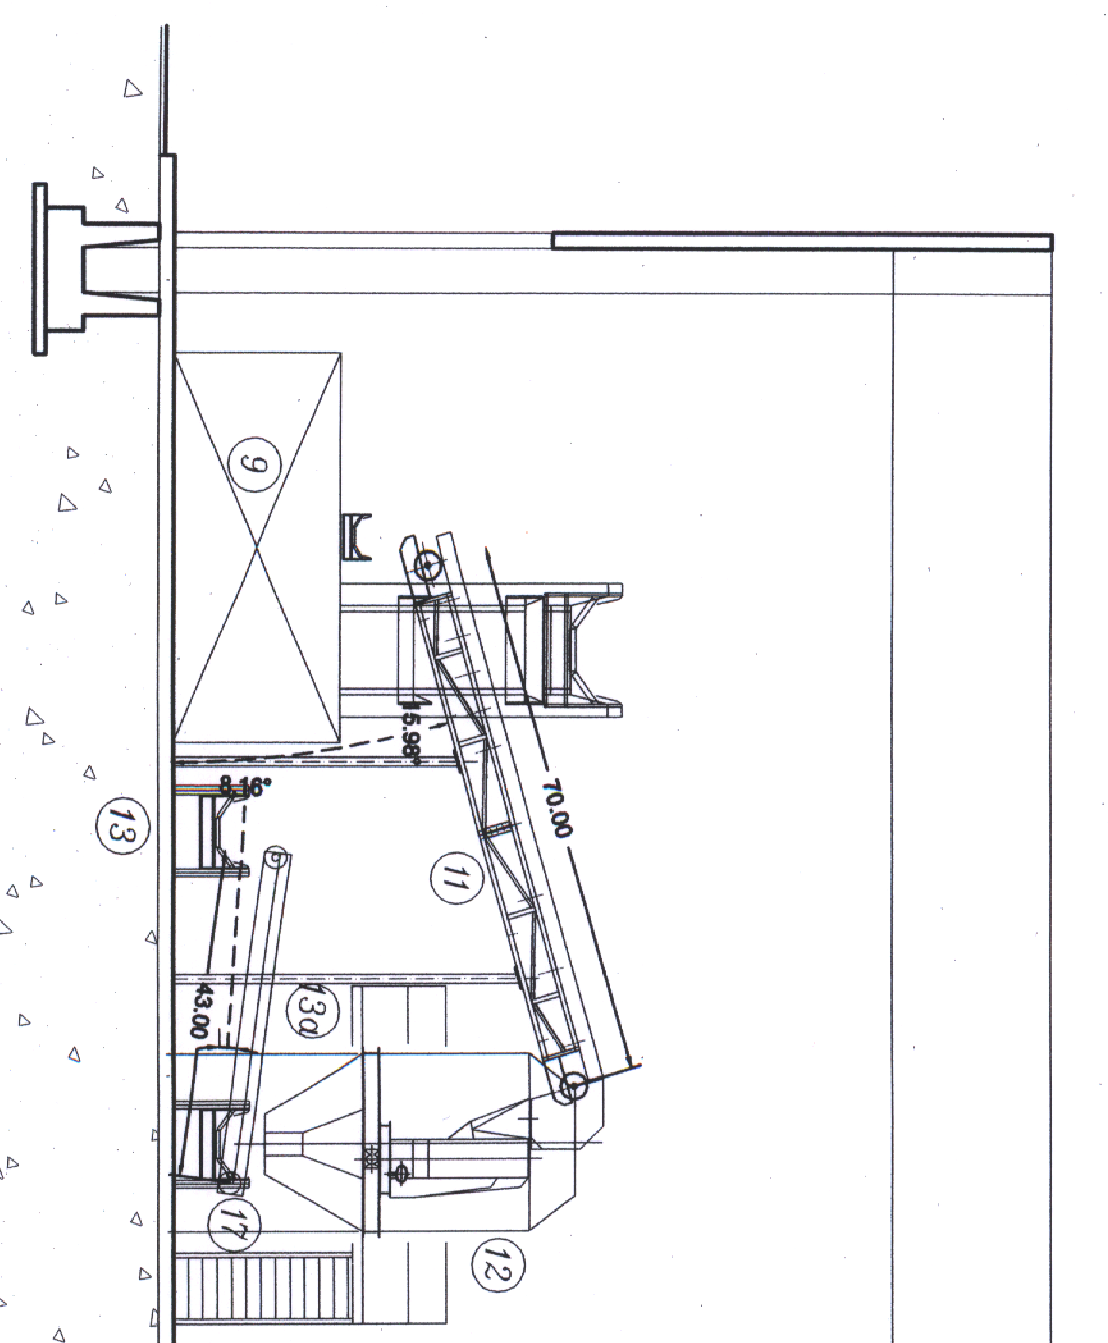

SEZIONE D-D

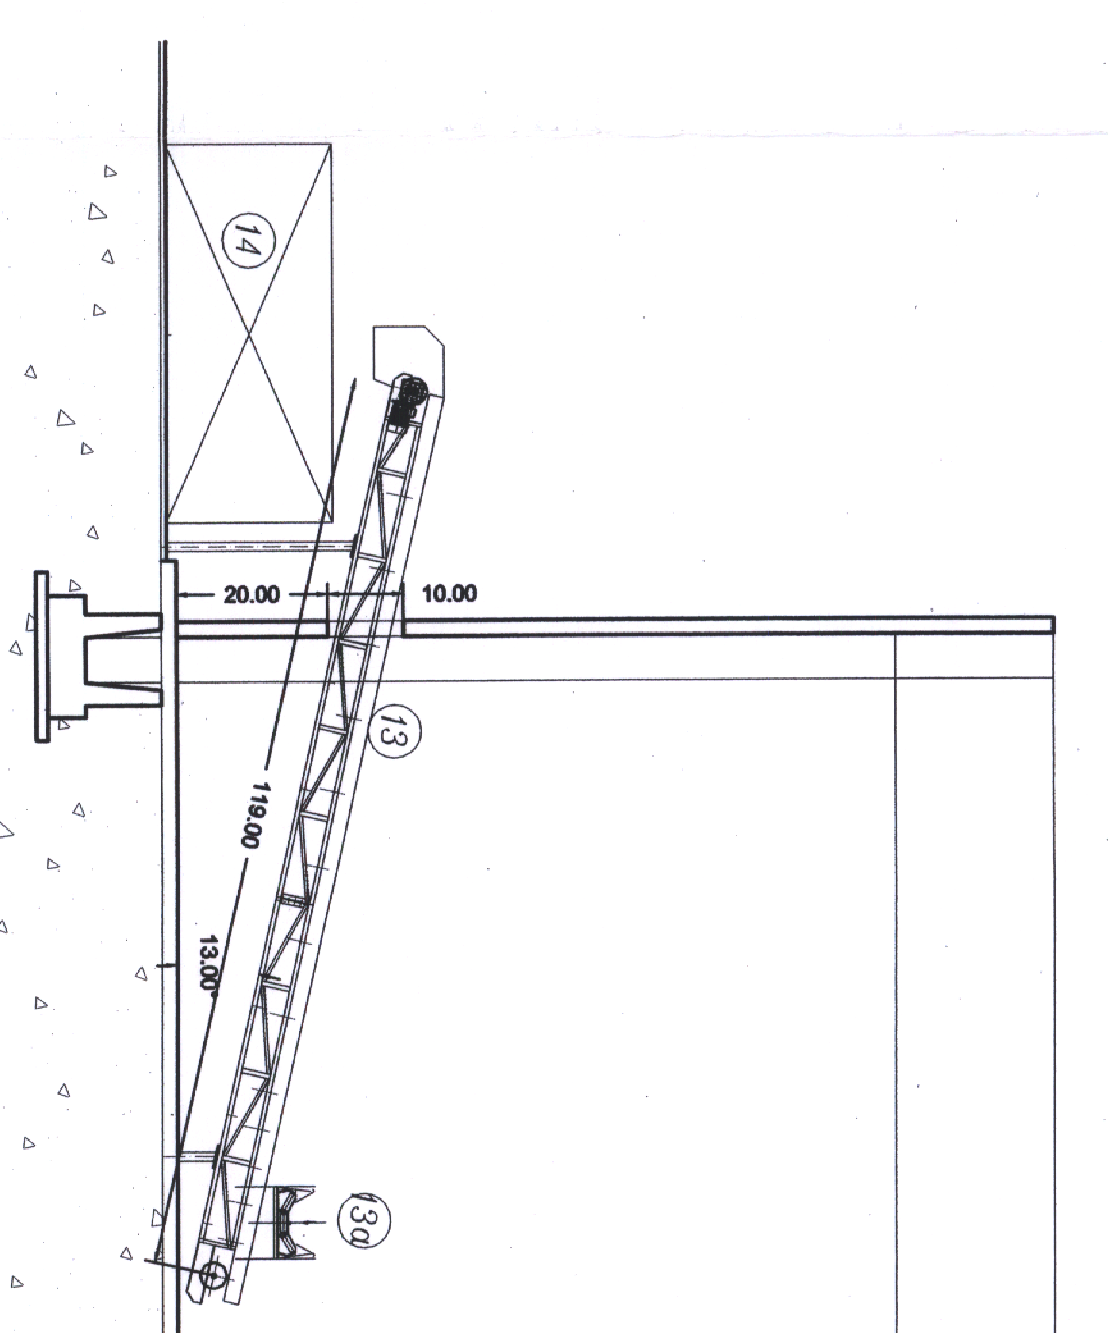

SEZIONE E-E

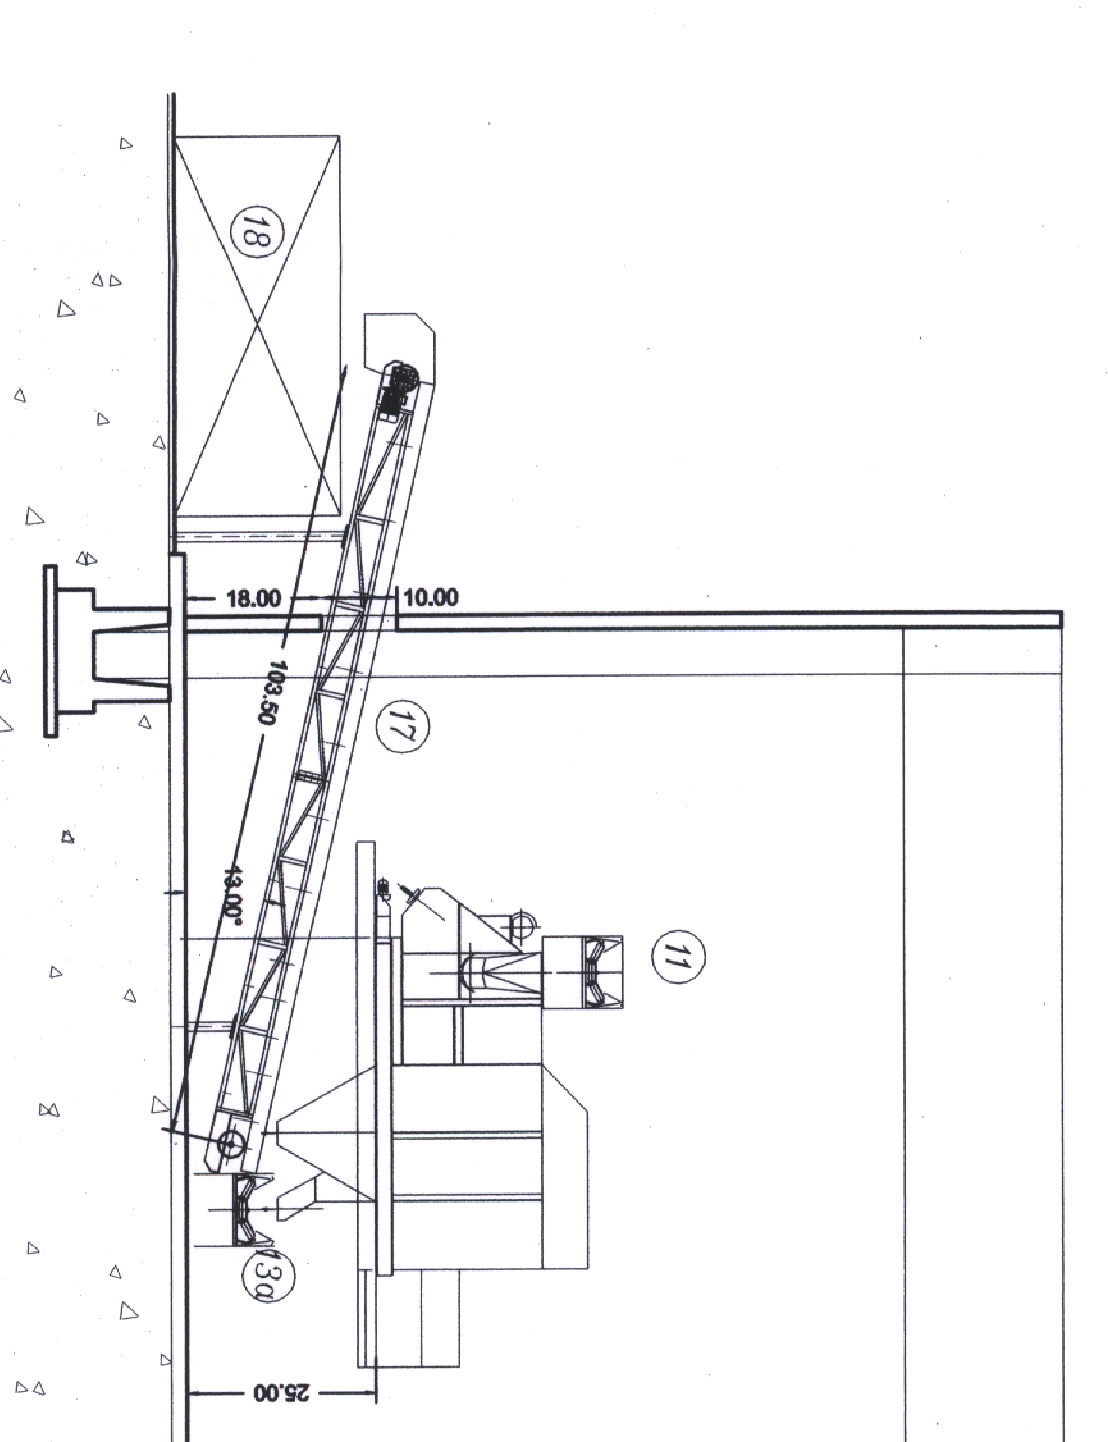

SEZIONE F-F